



道路台帳平面図

道路種別	その他	路線番号	3011	路線名	東町2号線	地名	西伯町大字東町	測量年月	昭和55年6月	図面番号	3 — 1
------	-----	------	------	-----	-------	----	---------	------	---------	------	-------

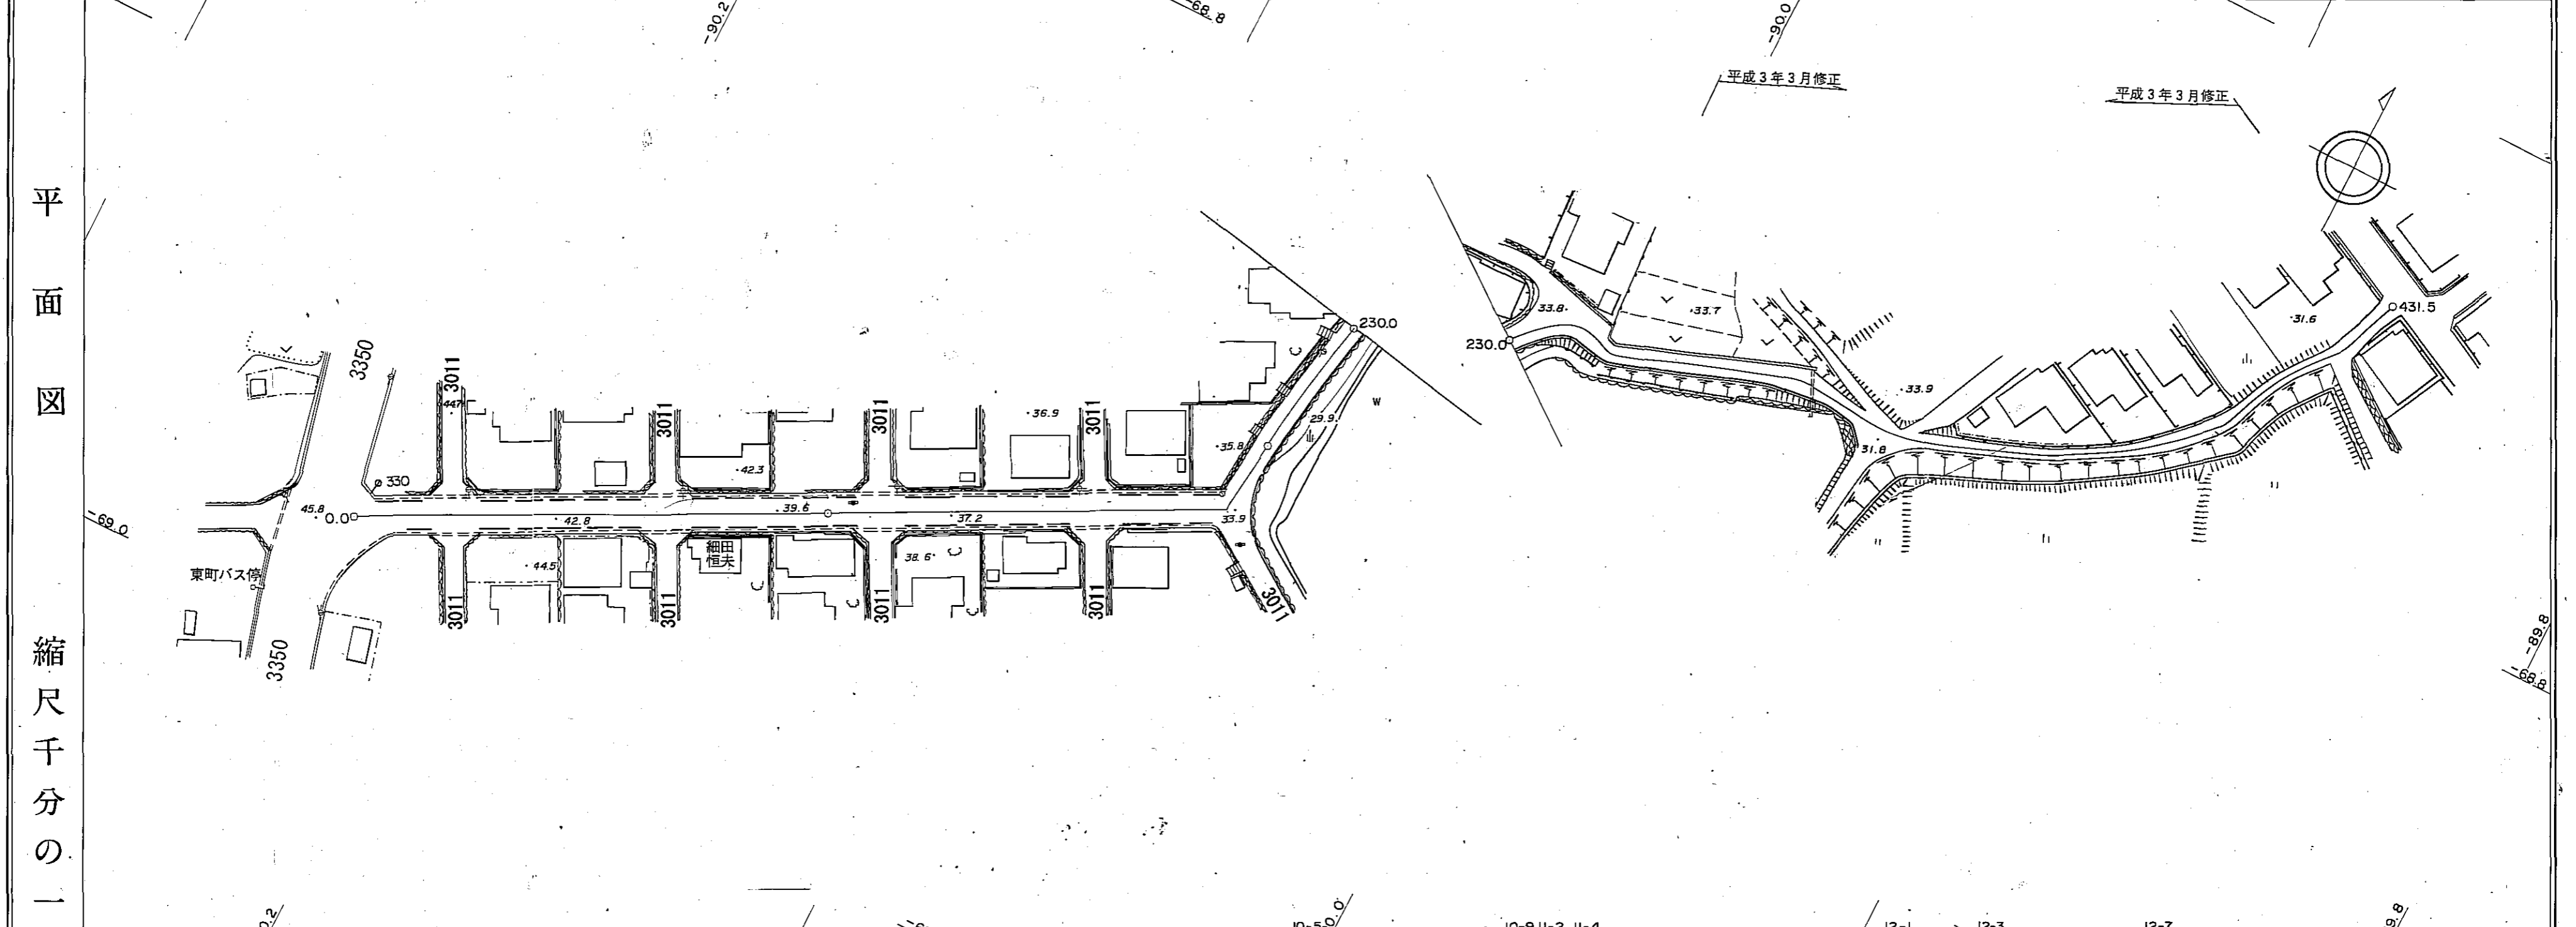

道路台帳平面図

道路種別	その他	路線番号	3011	路線名	東町2号線	地名	西伯町大字東町	測量年月	昭和55年6月	図面番号	3 — 3
------	-----	------	------	-----	-------	----	---------	------	---------	------	-------

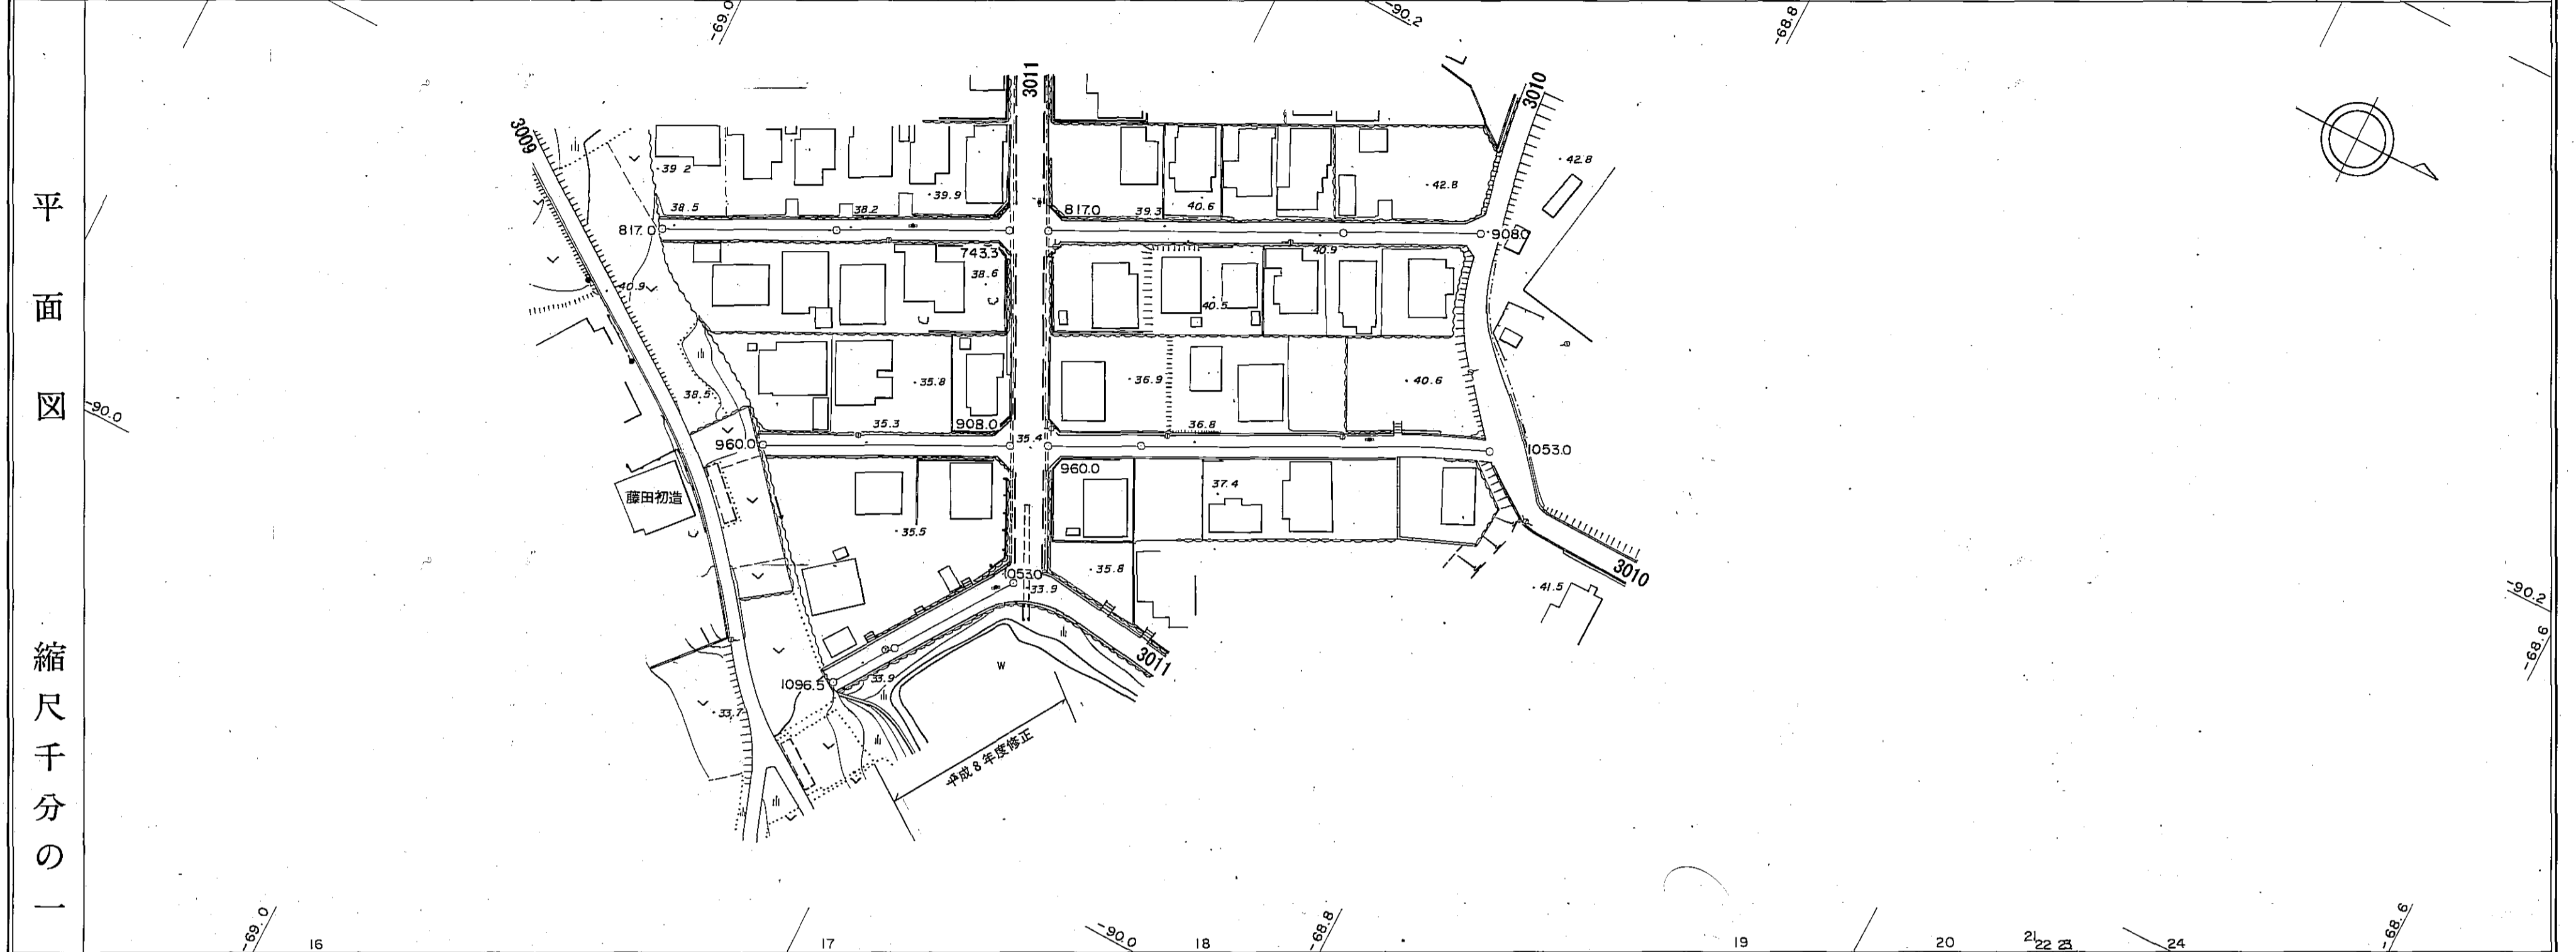

区間	距離	追距離	勾配	全幅員	全幅員				内	路種別	主要工作物
					車道	左側	右側	歩道			
16	0.0	743.3		4.5	3.5	0.5	0.5				
17	73.7	817.0		4.5	3.5	0.5	0.5				
18	0.0	817.0		4.5	3.5	0.5	0.5				
19	91.0	908.0		4.5	3.5	0.5	0.5				
20	0.0	908.0		4.5	3.5	0.5	0.5				
21	52.0	960.0		4.5	3.5	0.5	0.5				
22	0.0	960.0		5.1	3.5	0.5	0.5	0.3			
23	73.5	1033.5		4.8	3.5	0.5	0.5	0.3			
24	19.5	1053.0		4.8	3.5	0.5	0.5	0.3			
25	0.0	1083.9		6.3	5.0	0.5	0.5	0.3			
26	3.1	1087.7		5.1	3.8	0.5	0.5	0.3			
27	5.0	1082.7		5.3	4.0	0.5	0.5	0.3			
28	33.8	1096.5		5.4	4.1	0.5	0.5	0.3			

南部町