



道路台帳平面図

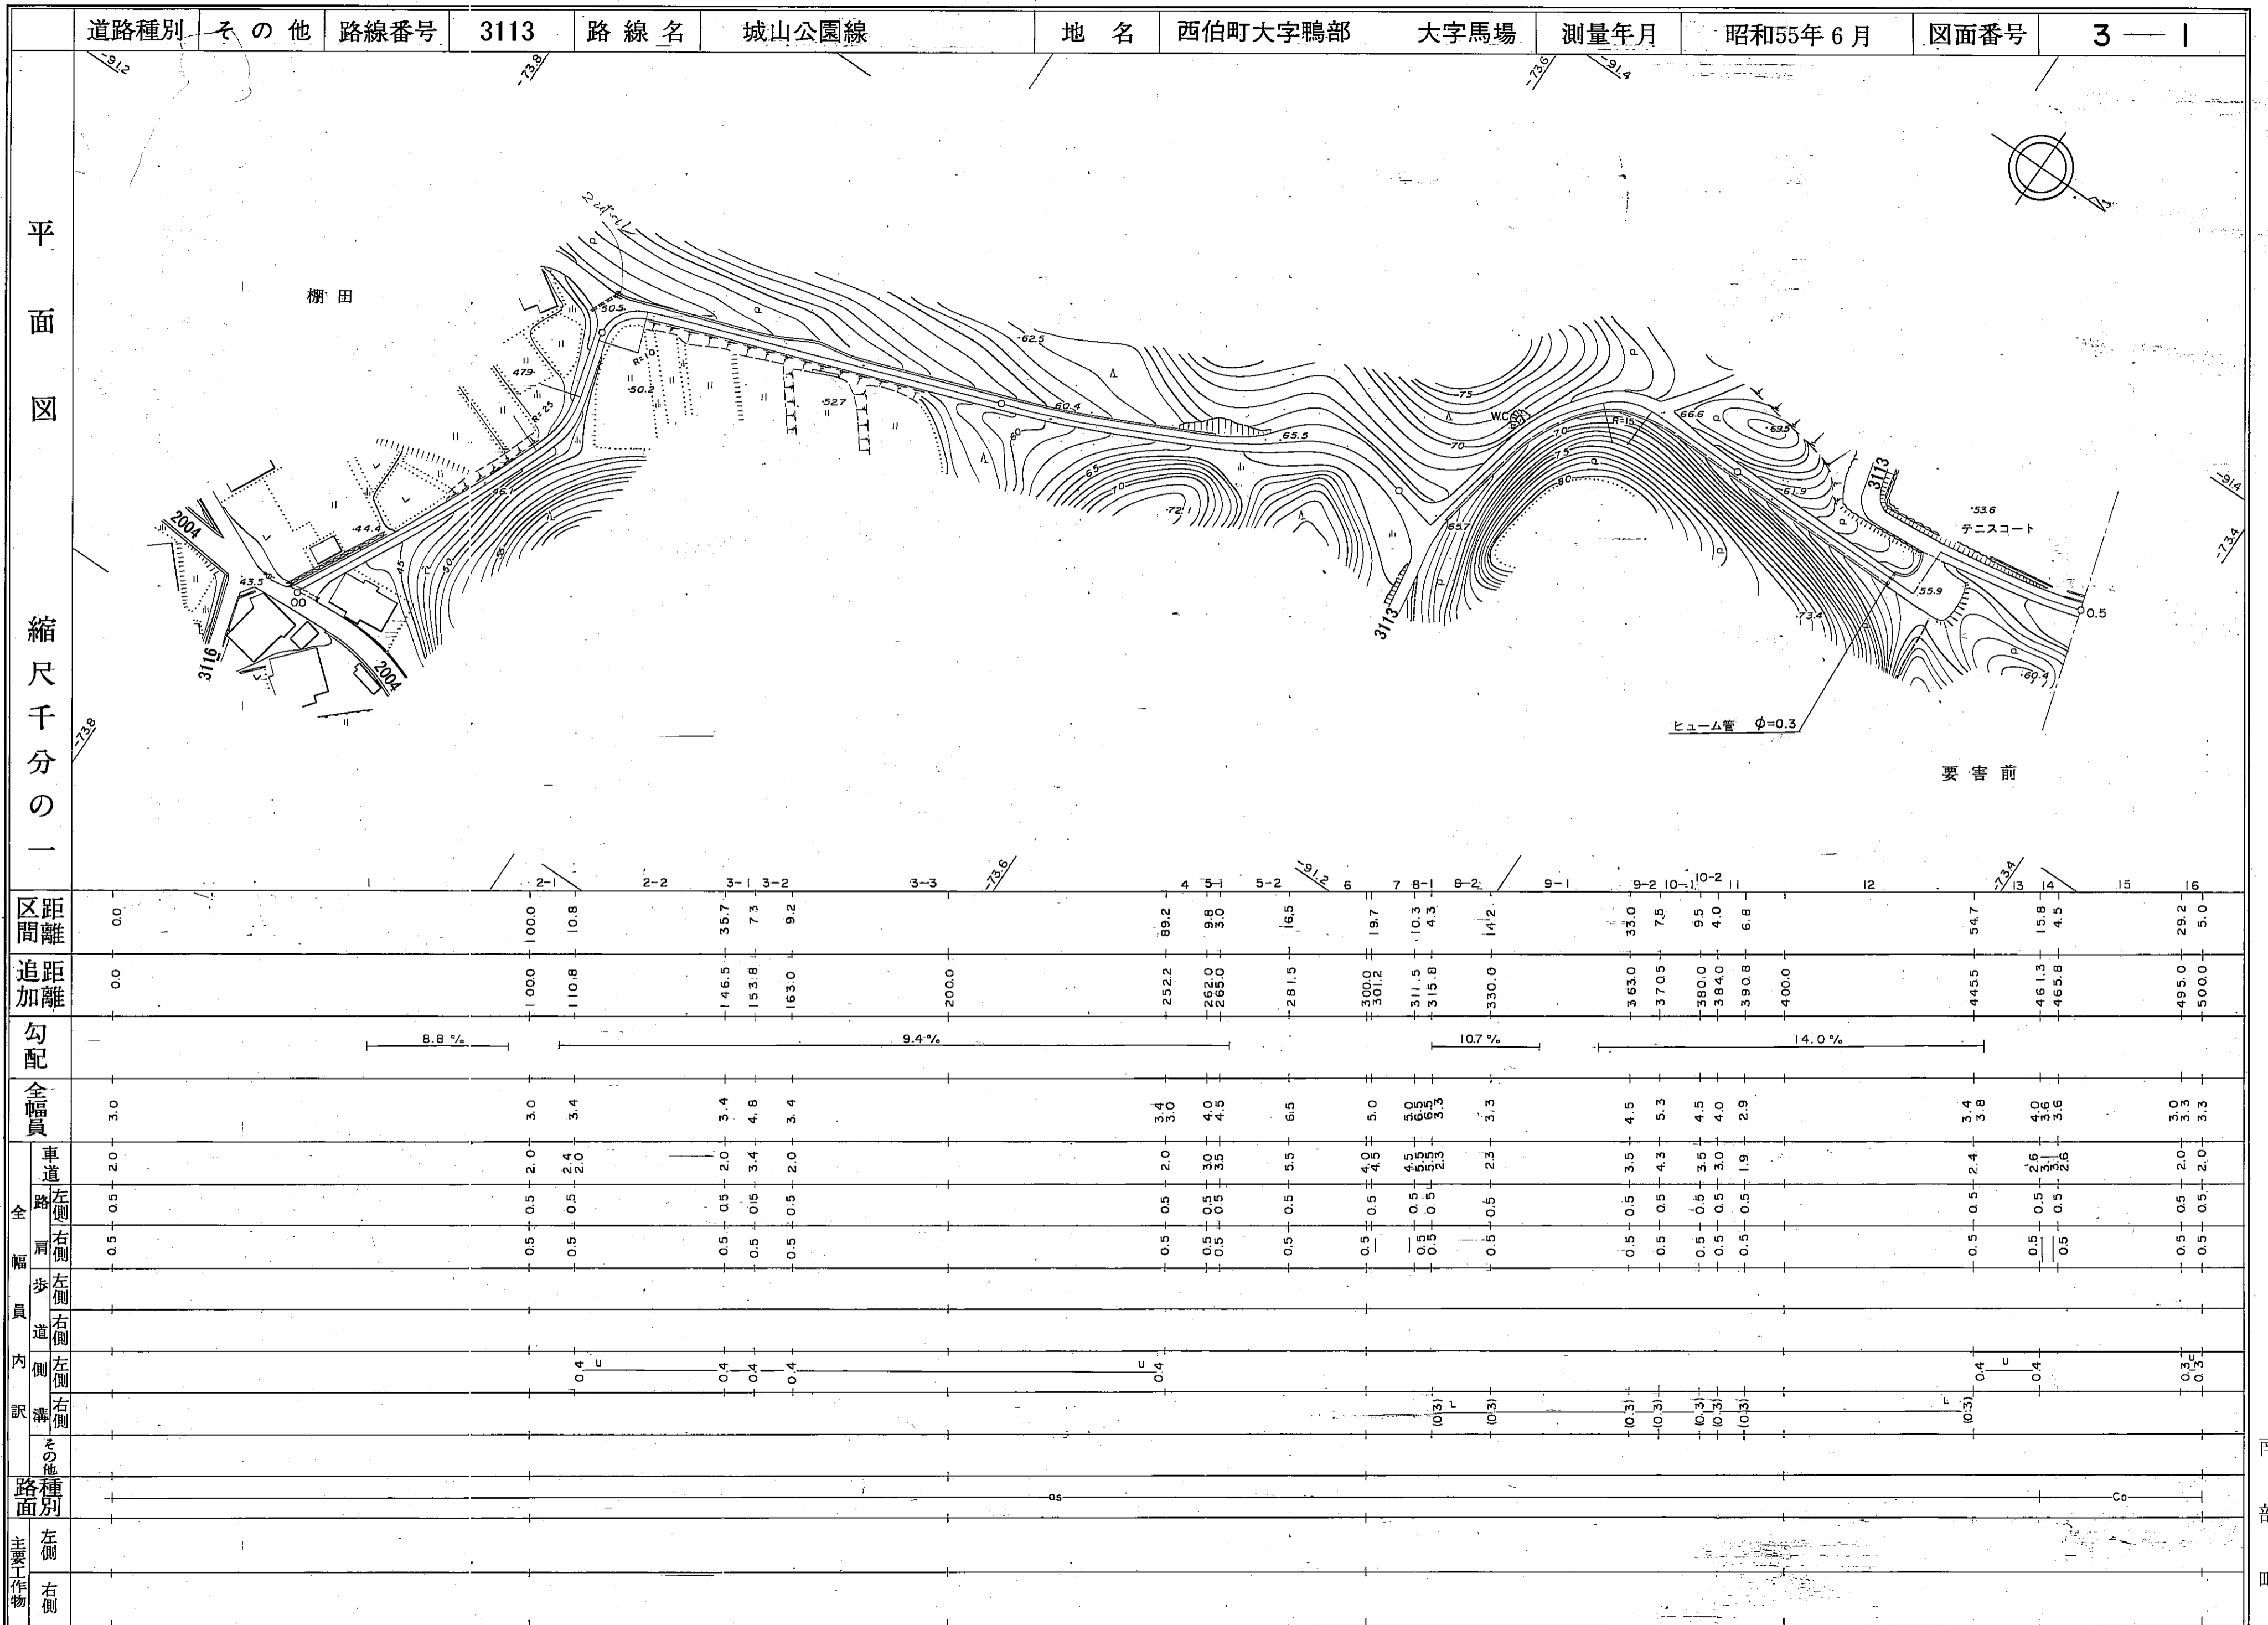

南部町

道路台帳平面図

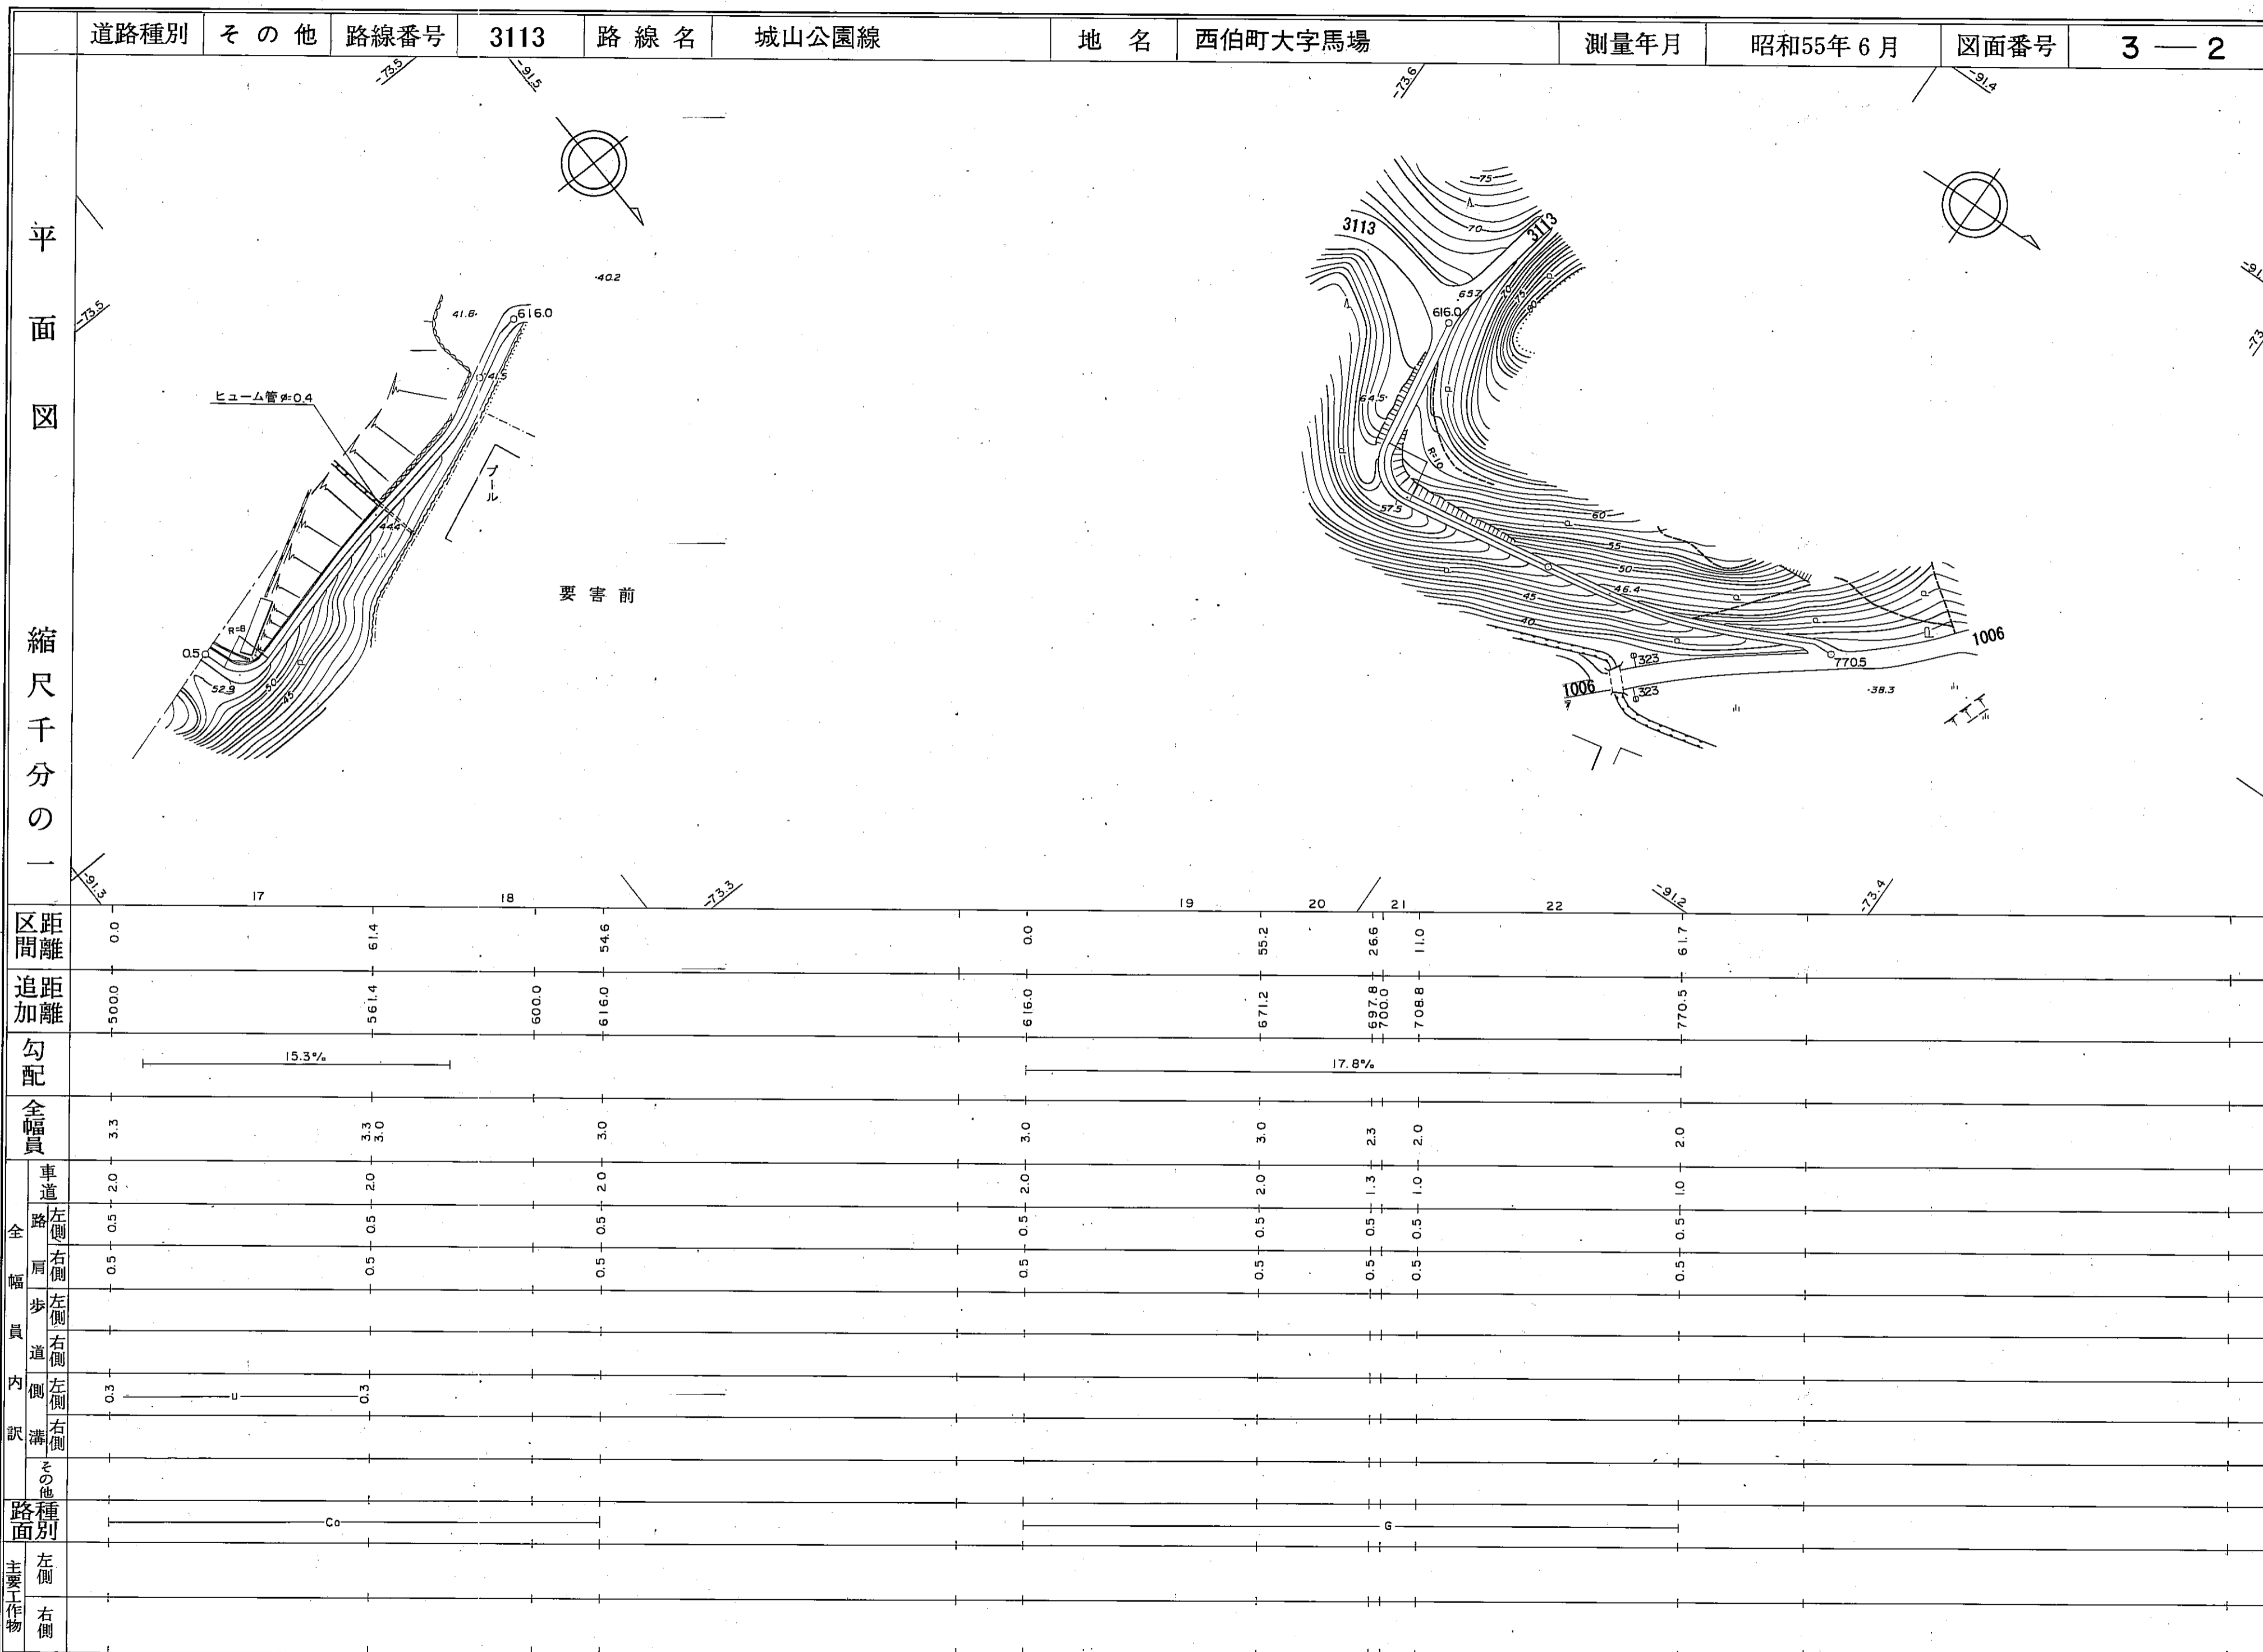

南部町

道路台帳平面図

道路種別	その他	路線番号	3113	路線名	城山公園線	地名	西伯町大字馬場	測量年月	昭和55年6月	図面番号	3 — 3
------	-----	------	------	-----	-------	----	---------	------	---------	------	-------



区	距離		0.0	18.5	47.0
追	加	離	770.5	789.0	836.0
勾	配				
全	幅	員	4.2	3.9	3.9
全幅員内訳	車道		3.2	2.9	2.9
	左側		0.5	0.5	0.5
	右側				
	歩道				
	左側				
右側					
溝					
左側					
右側					
その他					
路種別					
左側					
右側					