



# 道路台帳平面図

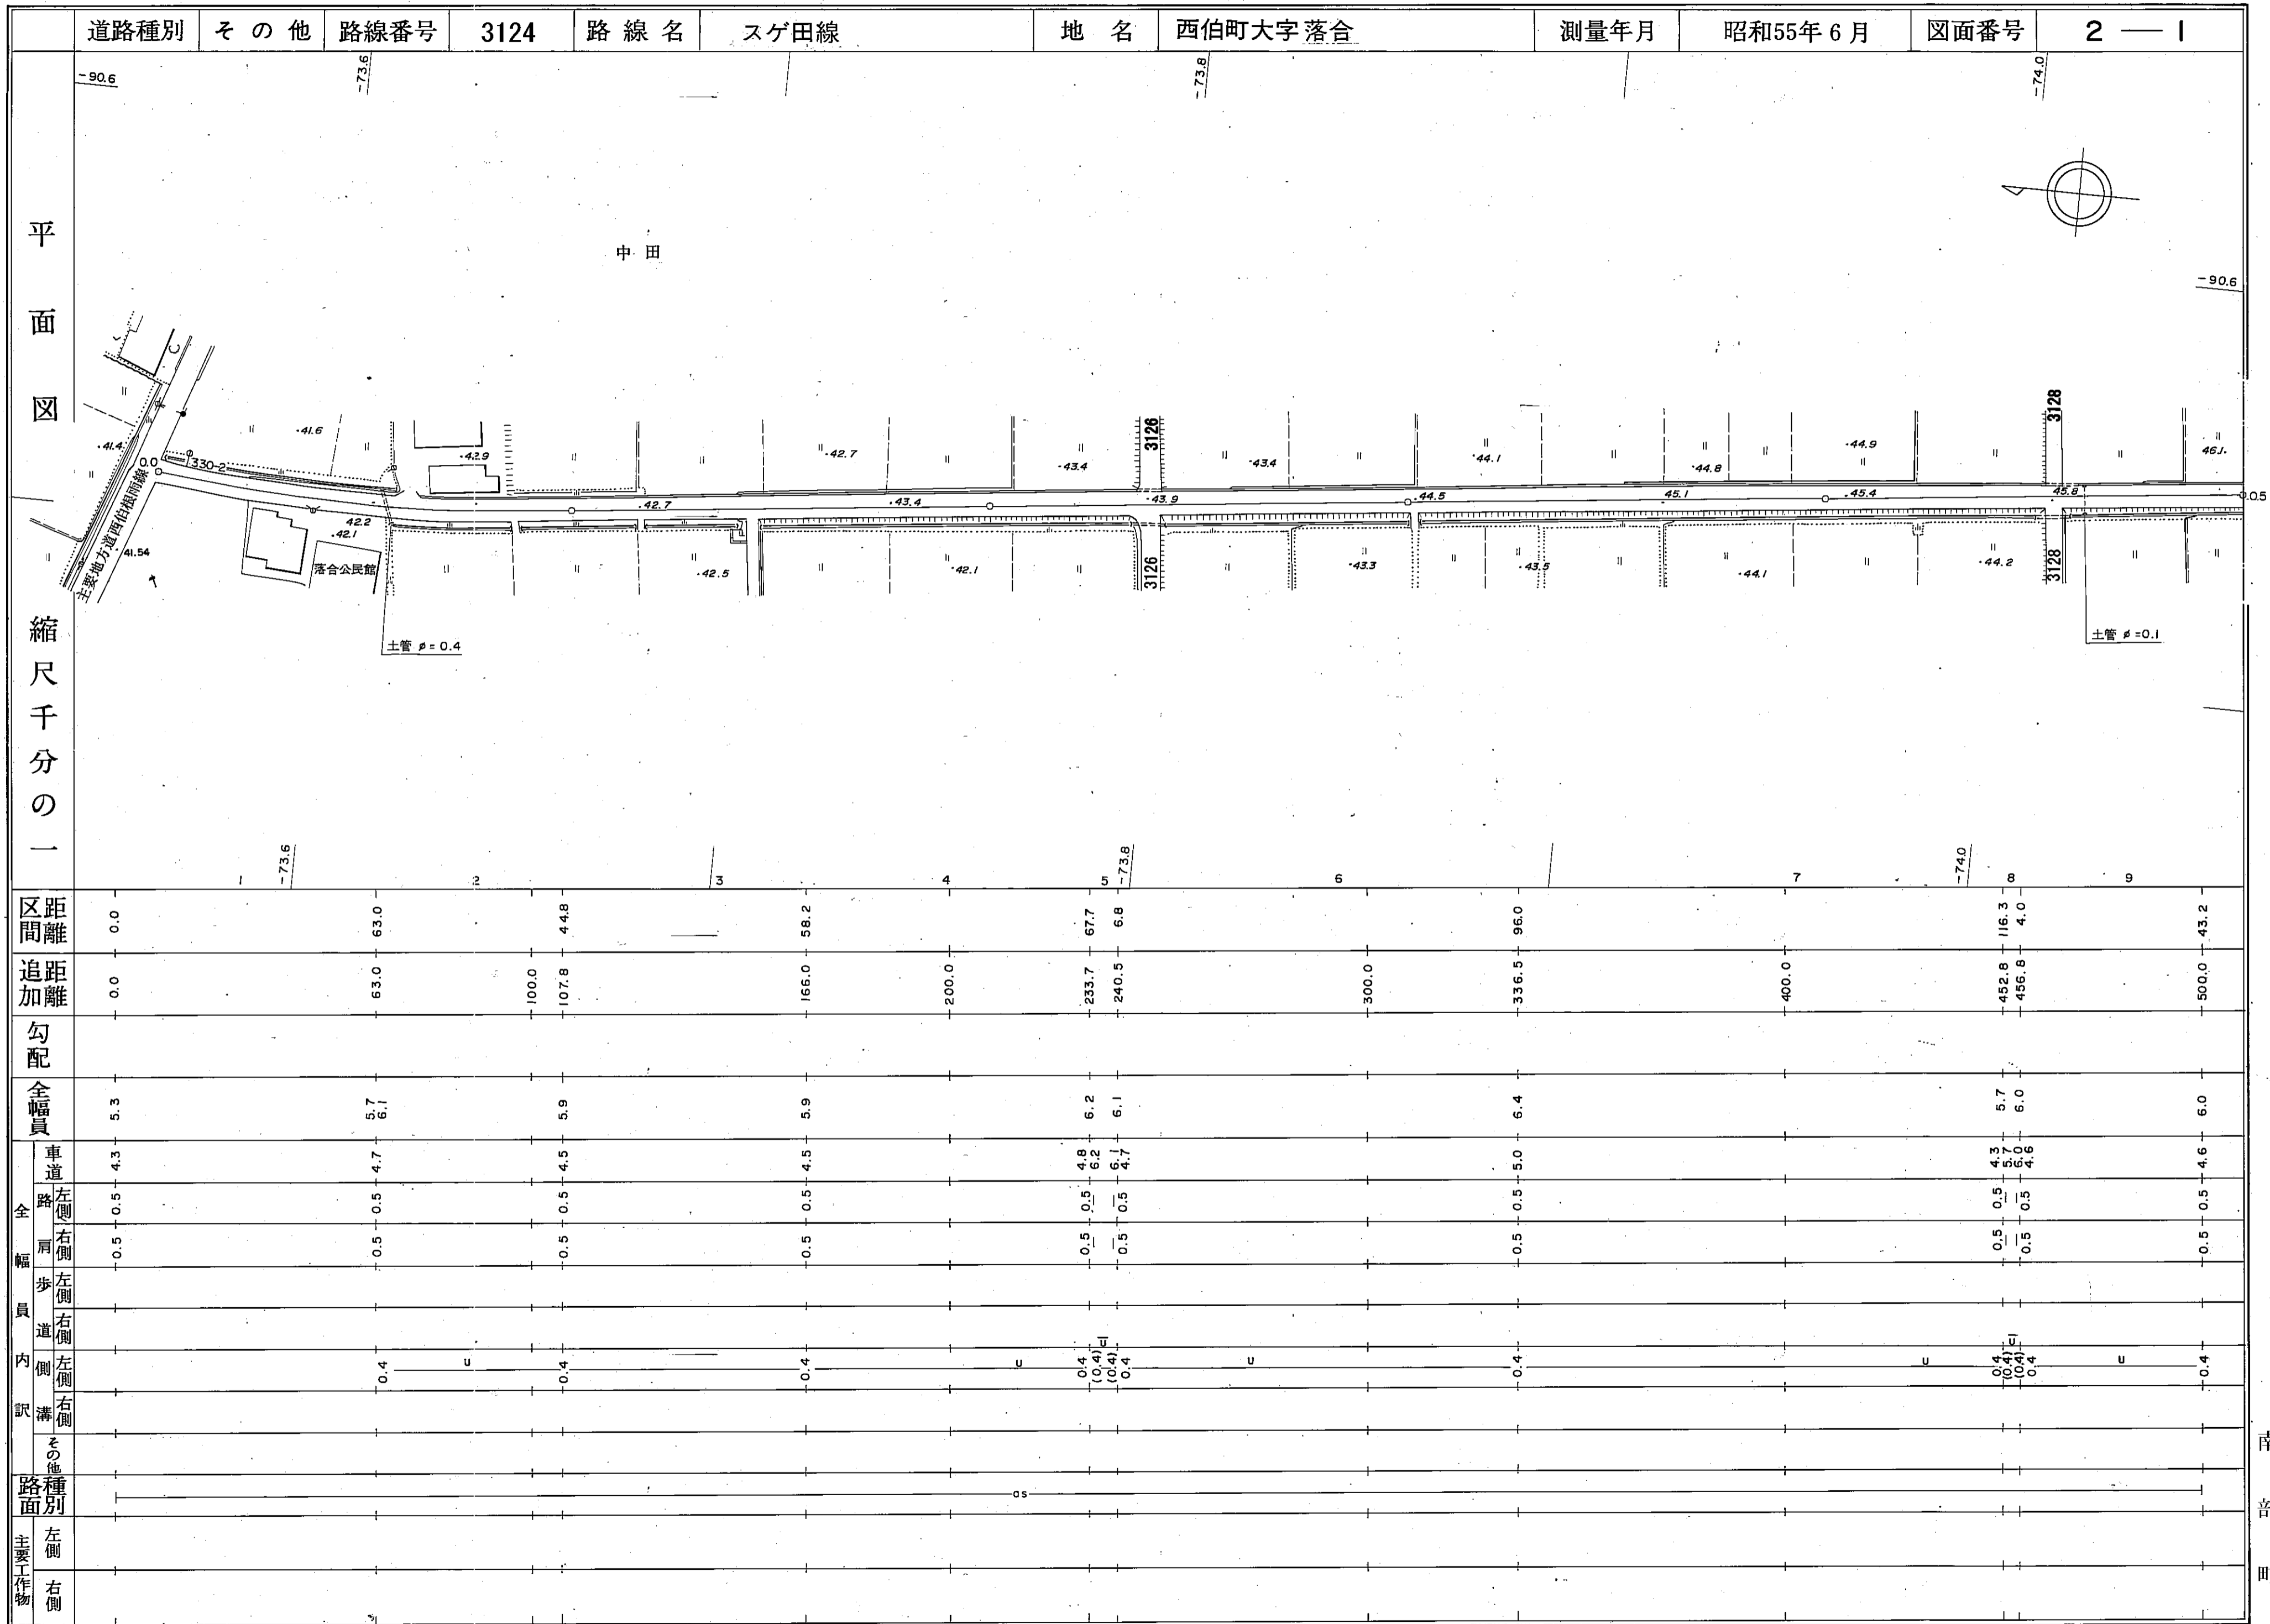

南部町

# 道路台帳平面図

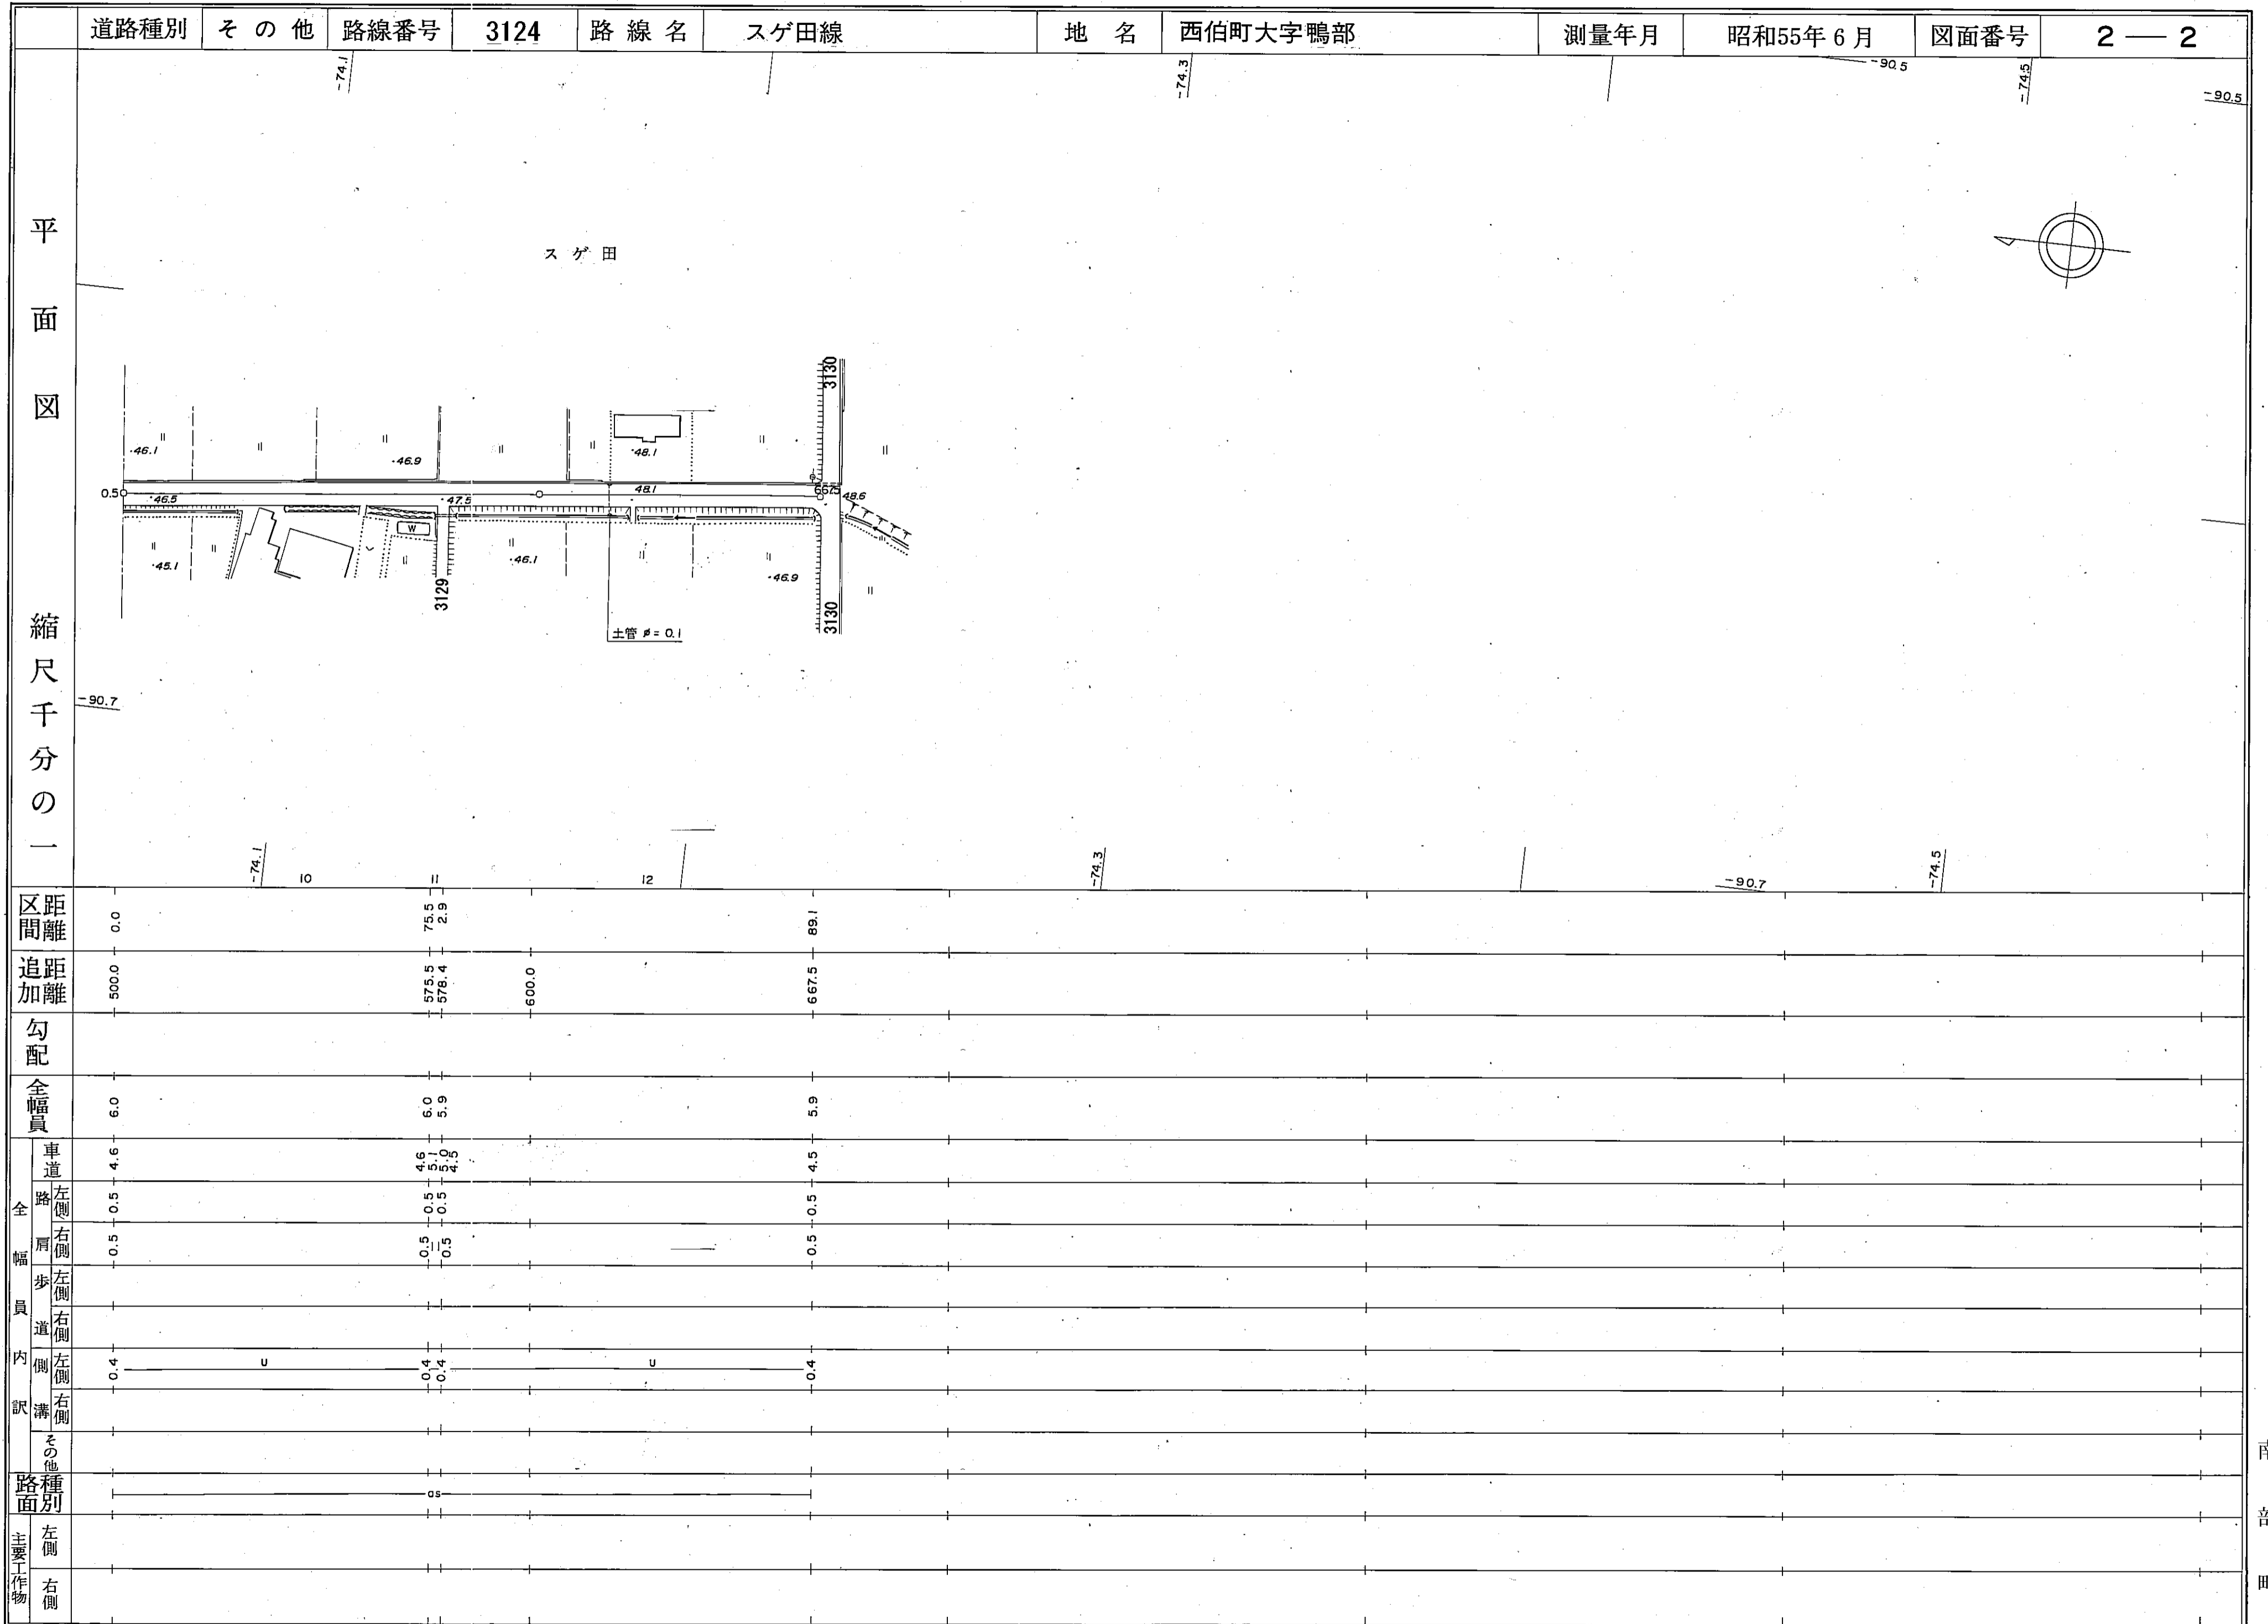

南部町