


道路台帳平面図


道路種別	I 級	路線番号	1004	路線名	法勝寺馬場徳長線	地名	西伯町大字馬場	測量年月	昭和55年 6月	図面番号	3—2
------	-----	------	------	-----	----------	----	---------	------	----------	------	-----

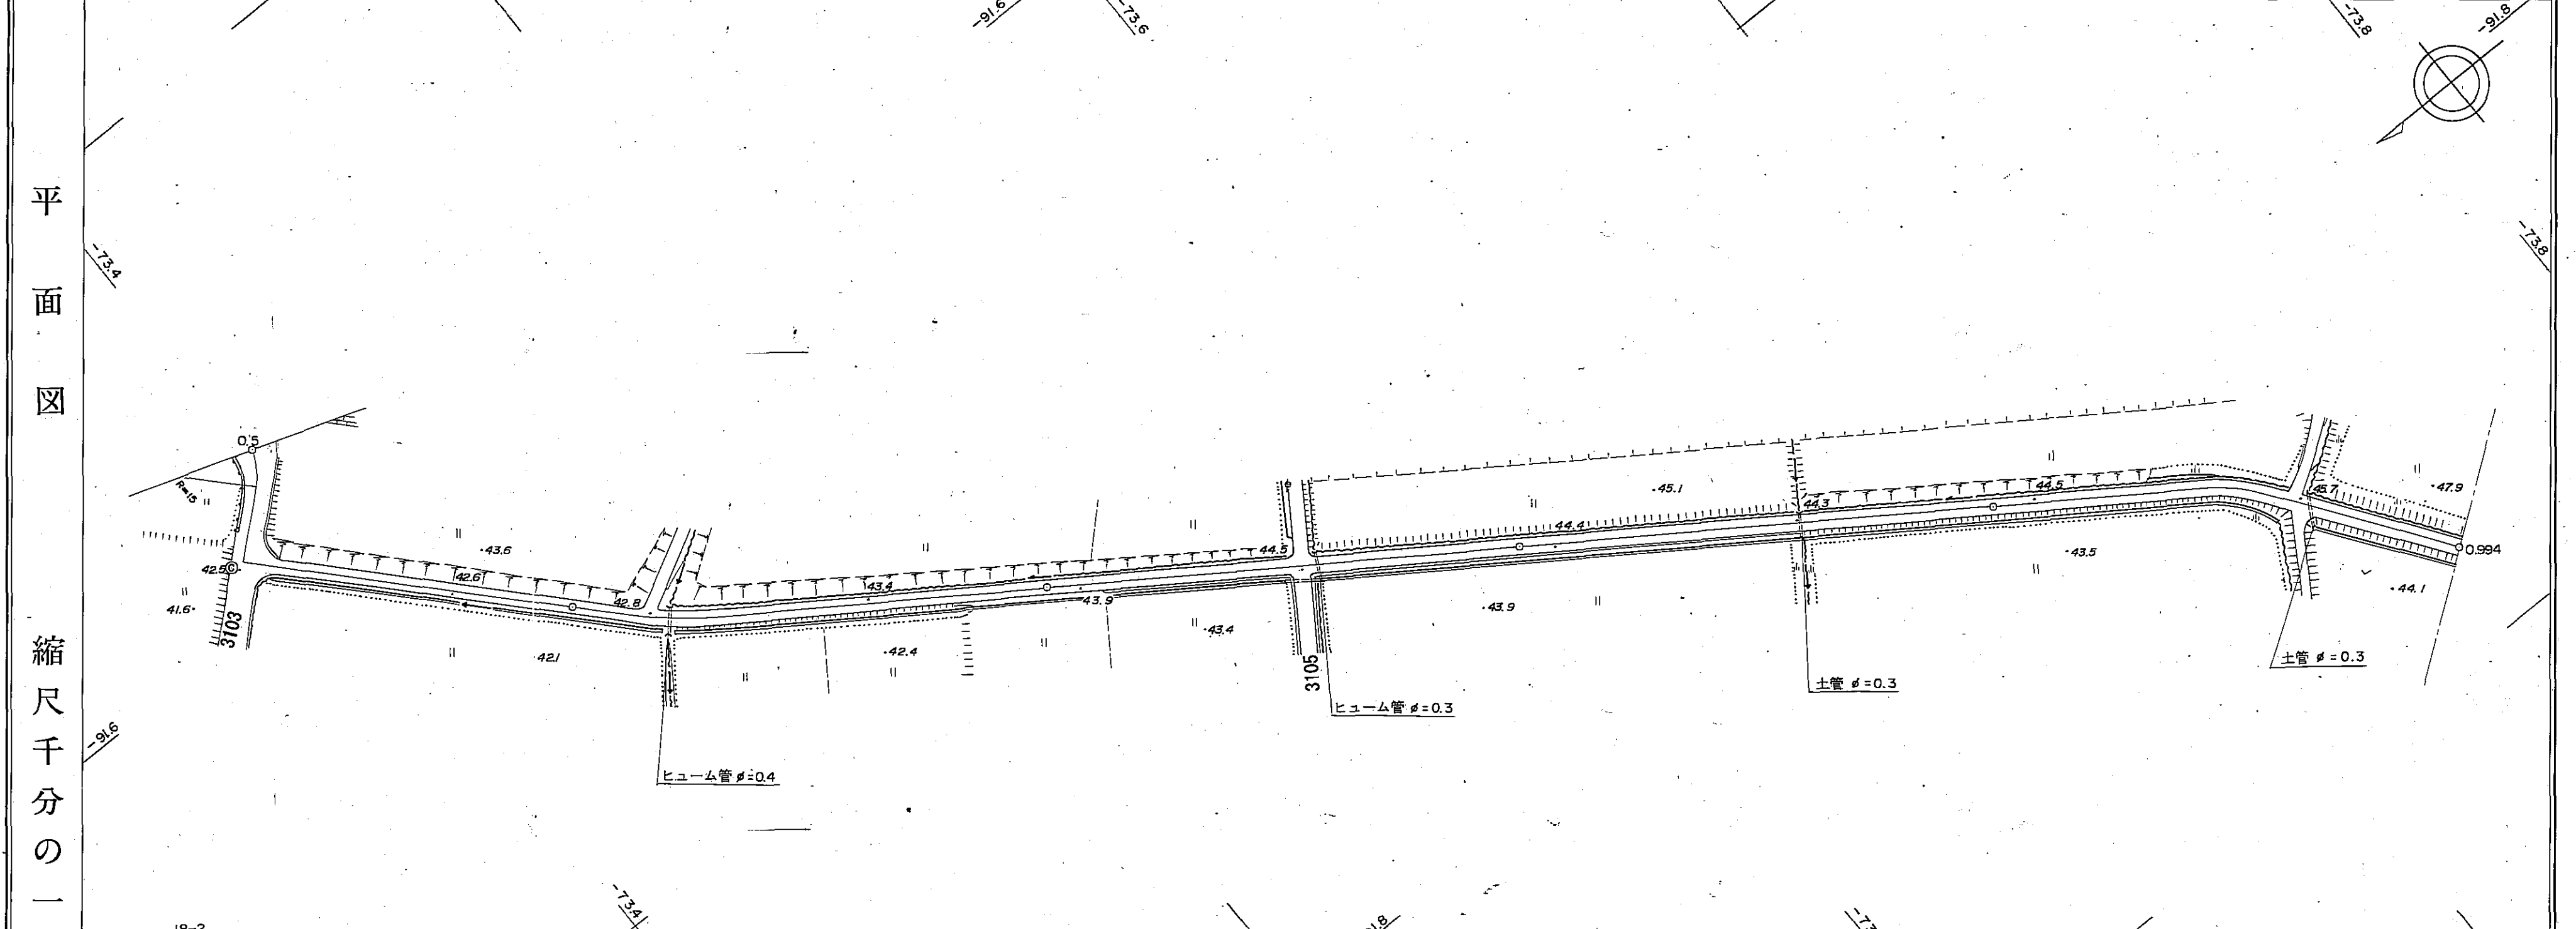

区間	距離		追距離	勾配	全幅員	全幅員				内側	路面
	左側	右側				車道	左側	右側	左側		
18-1	0.0	2.7	500.0		10.0	1.5	1.5	7.0	0.4		
18-2	2.7	4.8	502.7		8.3	1.0	0.5	6.0	0.4		
18-3	4.8	9.9	507.5		7.2	0.5	0.5	5.8	0.4		
18-4	9.9	6.3	517.4		6.7	0.5	0.5	5.3	0.4		
19	6.3	6.6	523.7		3.4	0.5	0.5	5.3	0.4		
20	6.6	98.0	530.3		3.0	0.5	0.5	2.5	0.4		
21	98.0		594.0		3.3	0.5	0.5	2.3			
22		116.7	628.3		3.3	0.5	0.5	2.3			
23		5.1	745.0		3.5	0.5	0.5	2.8			
24		93.9	750.1		3.5	0.5	0.5	3.0			
25		113.0	794.0		3.5	0.5	0.5	2.5			
26		37.0	844.0		3.5	0.5	0.5	2.5			
27			894.0		3.5	0.5	0.5	2.5			
28			957.0		3.5	0.5	0.5	2.5			
29			994.0		3.7	0.5	0.5	2.7			

道路台帳平面図

道路種別	1級	路線番号	1004	路線名	法勝寺馬場徳長線	地名	西伯町大字馬場	測量年月	昭和55年6月	図面番号	3—3
------	----	------	------	-----	----------	----	---------	------	---------	------	-----

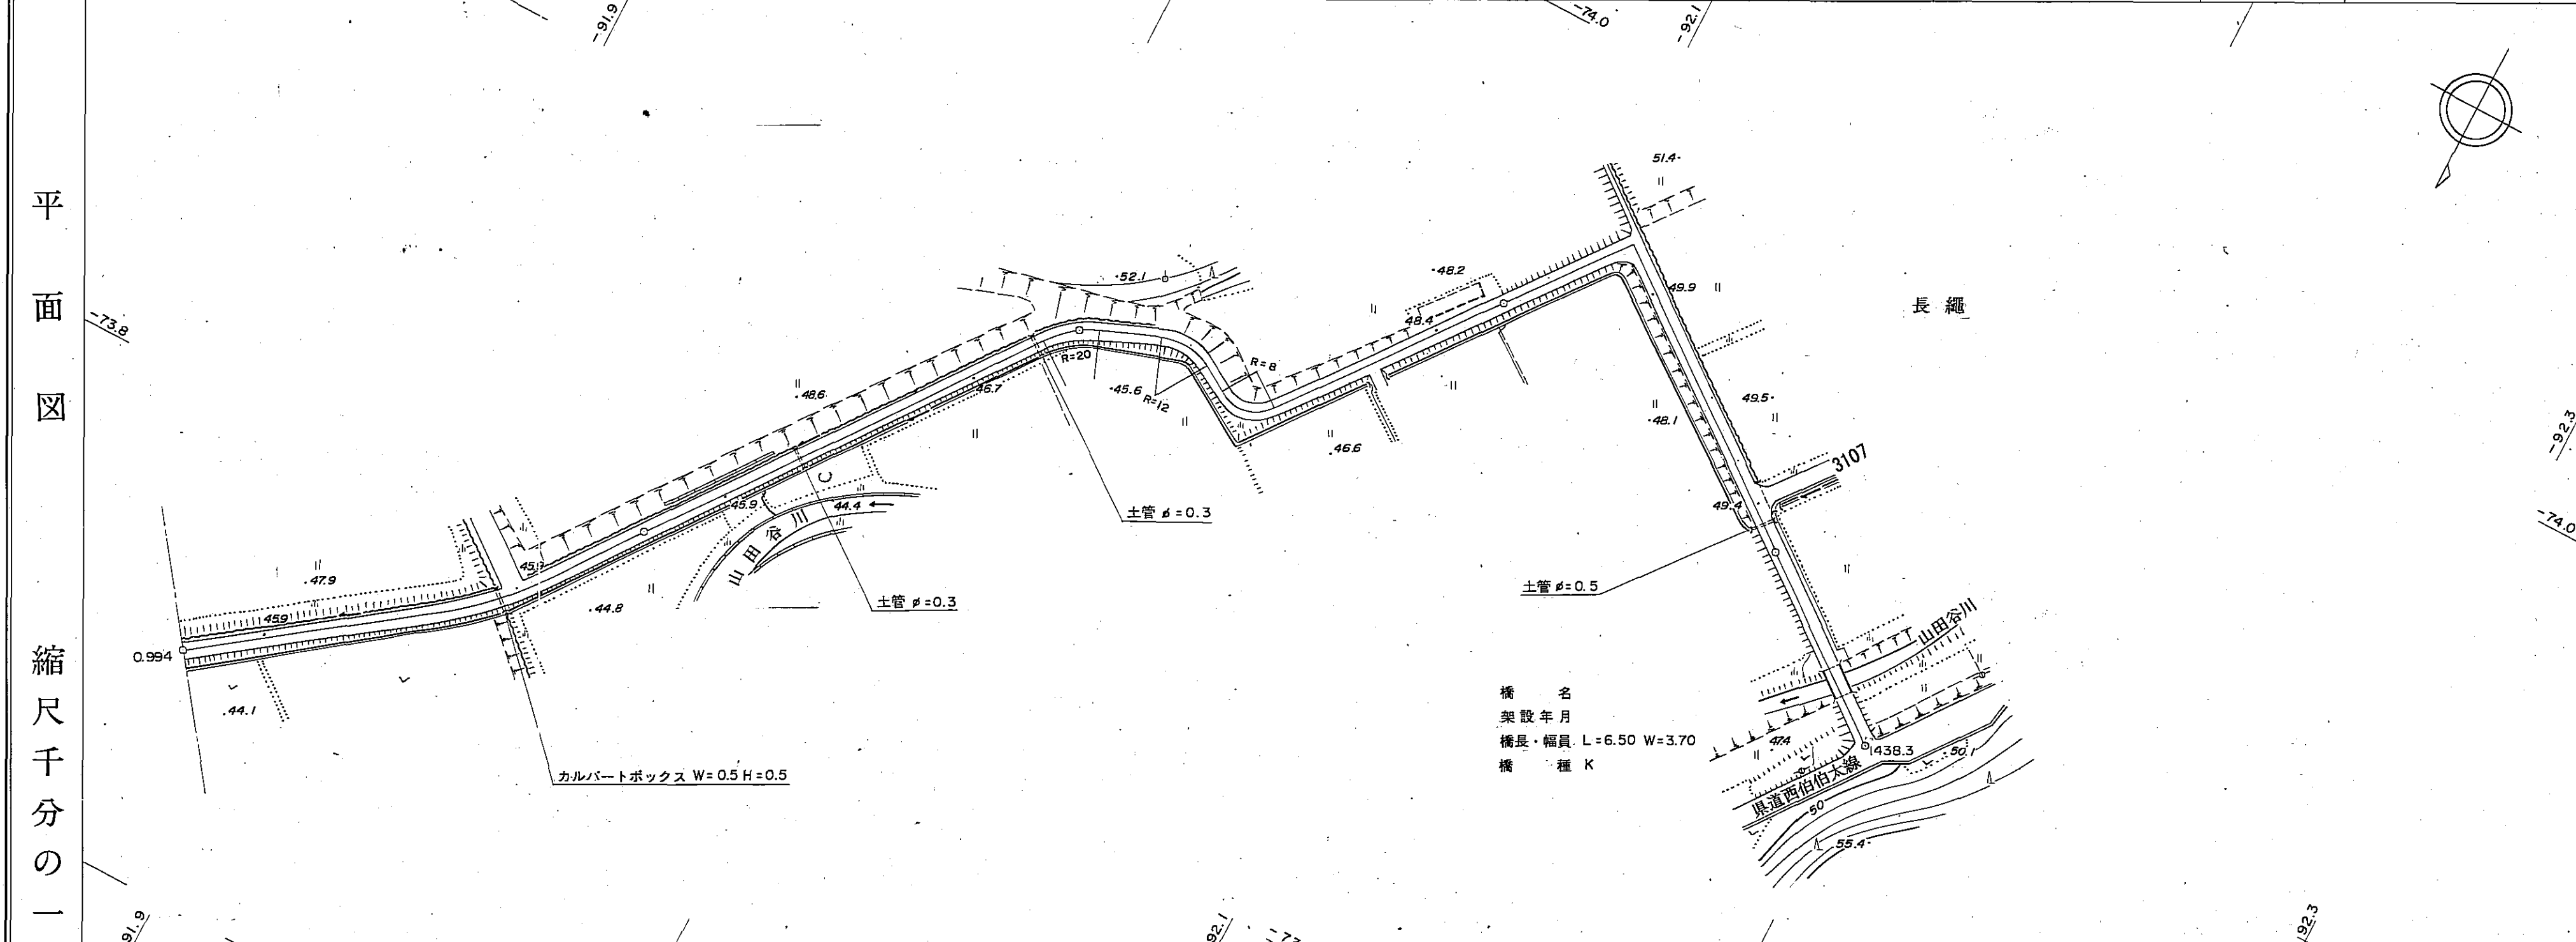

区	距離	0.0	68.0	78.3	63.7	119.0	56.0	8.4	33.1	6.5	11.3				
追	加	994.0	1062.0	1094.0	1140.3	1194.0	1204.0	1294.0	1323.0	1379.0	1387.4	1394.0	1420.5	1427.0	1438.3
勾	配														
全	幅	3.7	3.7	3.7	3.7	3.6	3.6	3.6	3.6	3.6	3.6	3.6	3.6	3.6	3.6
全	車道	2.7	2.7	2.7	2.7	2.6	2.6	2.6	2.6	2.6	2.6	2.6	2.6	2.6	2.6
	左側	0.5	0.5	0.5	0.5	0.5	0.5	0.5	0.5	0.5	0.5	0.5	0.5	0.5	0.5
	右側	0.5	0.5	0.5	0.5	0.5	0.5	0.5	0.5	0.5	0.5	0.5	0.5	0.5	0.5
	歩道														
	内														
路	種別														
	主要	左側													
面	右側														

南部町