道路台帳平面図

道路種別	その他	路線番号	3059	路線名	上谷線	地名	西伯町大字北方	測量年月	昭和55年6月	図面番号	I — I

平面図

縮尺千分の一

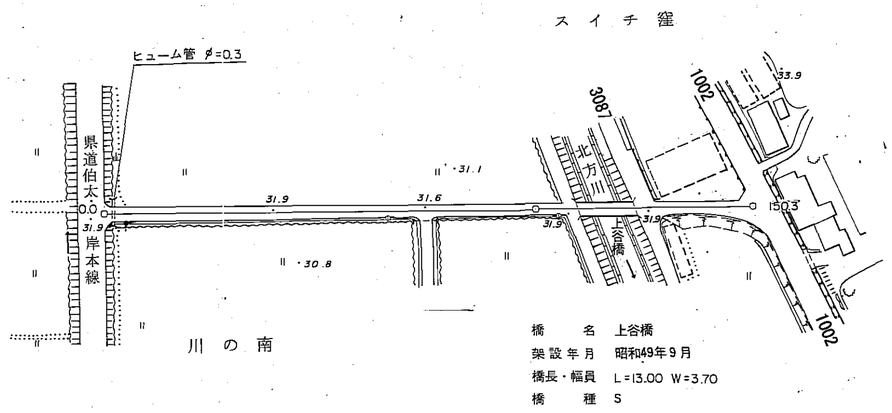

| | | |