


道 路 台 帳

路線名	諸木丸山線支-6	路線番号	1017	地名		調整年月	昭和62年11月	道路種別	1級	図面番号	1-1
-----	----------	------	------	----	--	------	----------	------	----	------	-----

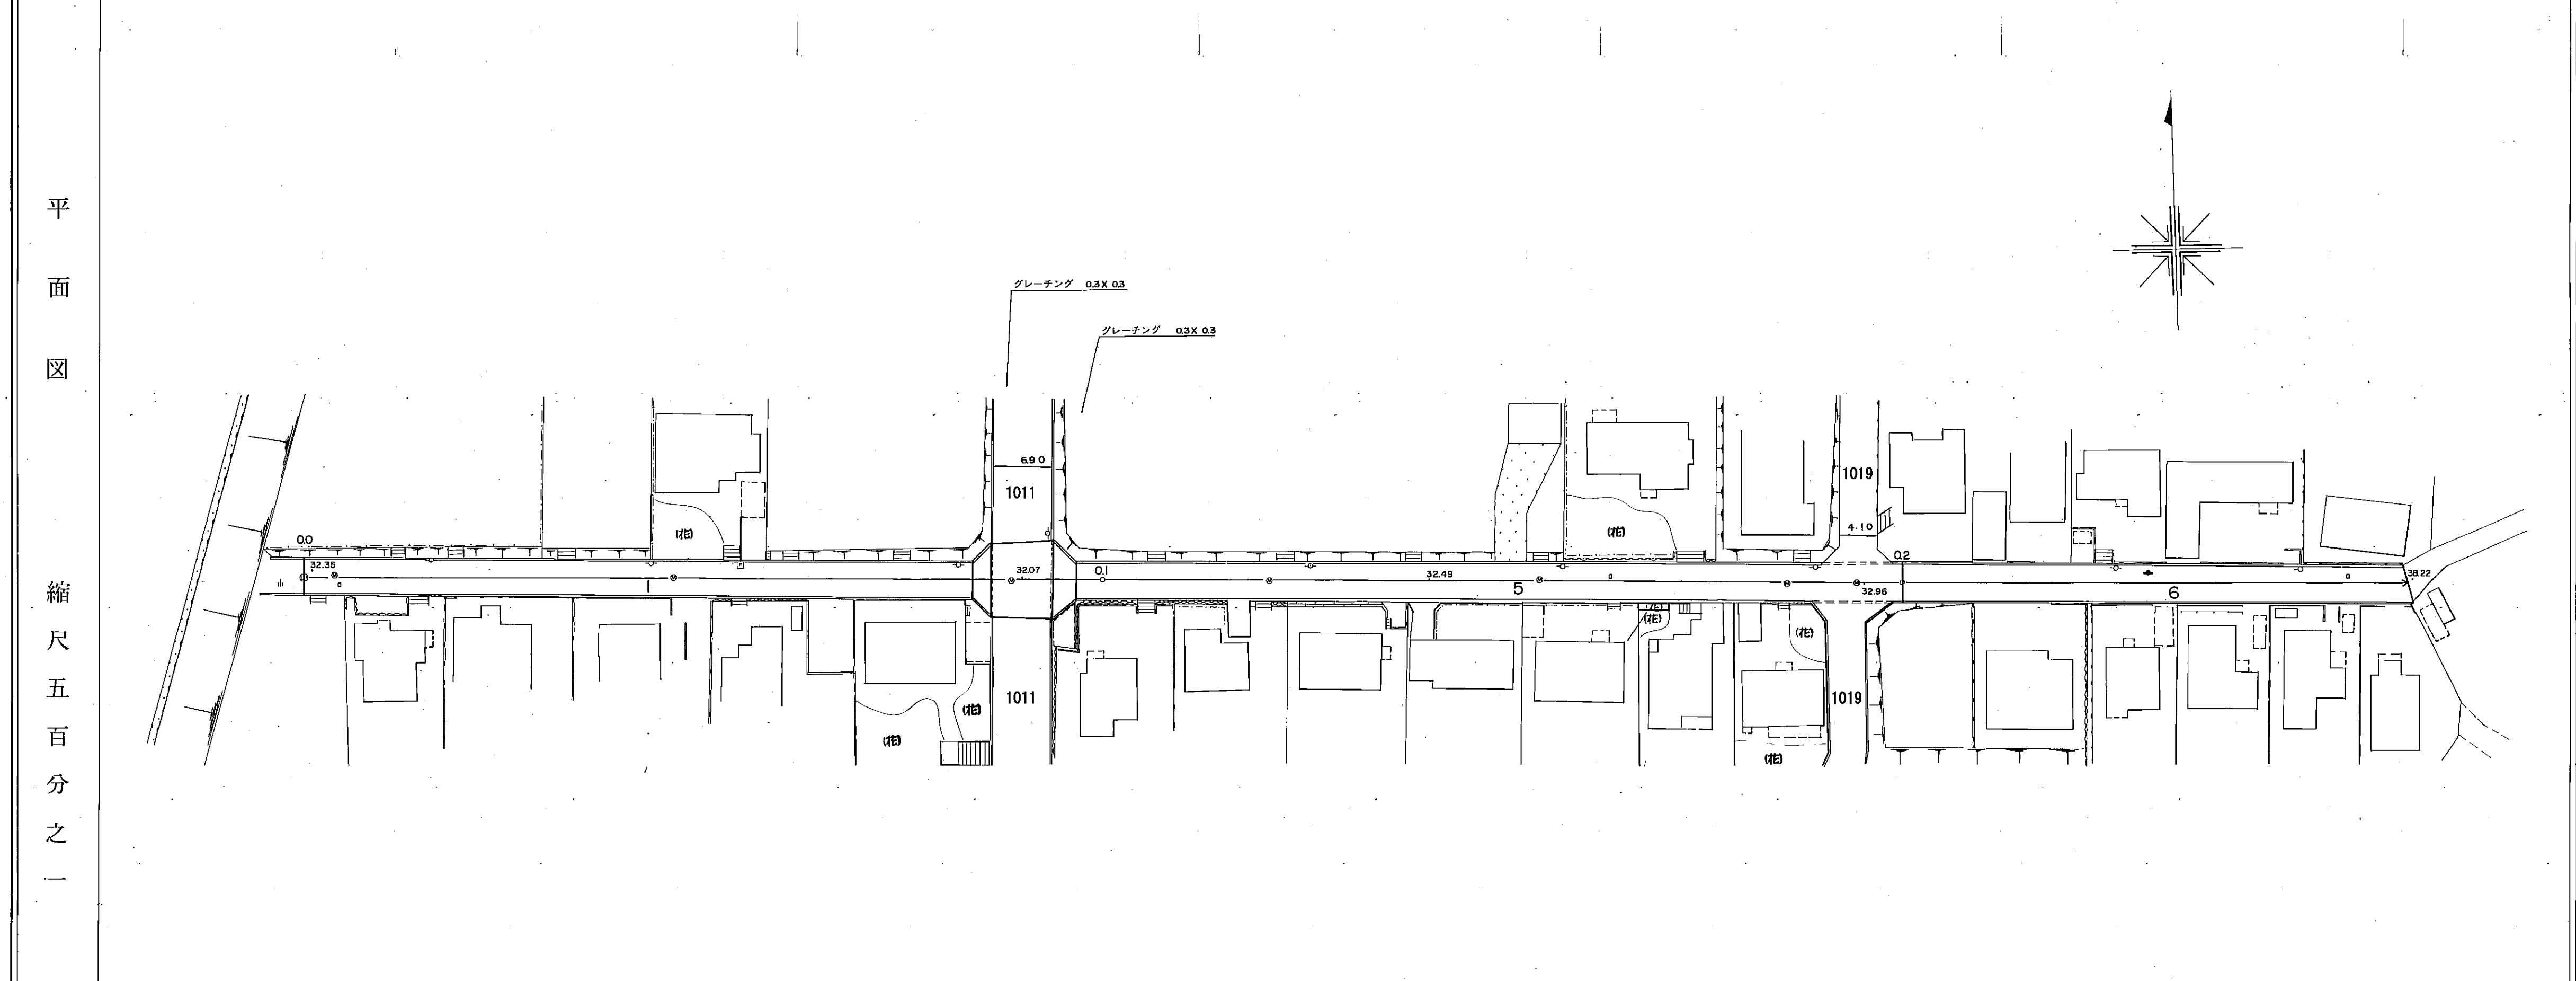

区割番号		2	3	4	5	6		
単距離	0.0	03.8 2.1	7.8 2.9			103.4	63.0	
追加距離	0.0	03.8 05.9	05.9 08.6		132.8	187.2 192.2	256.2	
曲線	—							
勾配								
幅員内訳	車道							
	道路	4.4-3.4	4.4-3.4	4.4-3.4		4.5-3.5	4.5-3.5	
	歩道左							
	歩道右							
内側	溝左							
	溝右							
総幅員								
路面種類	—							
主要工作物								

南部町