


道路台帳平面図

| | | | | | | | | | | | |
|------|-----|------|------|-----|----|----|--------|------|---------|------|---|
| 道路種別 | その他 | 路線番号 | 3146 | 路線名 | 橋線 | 地名 | 西伯町大字西 | 測量年月 | 昭和55年6月 | 図面番号 | — |
|------|-----|------|------|-----|----|----|--------|------|---------|------|---|

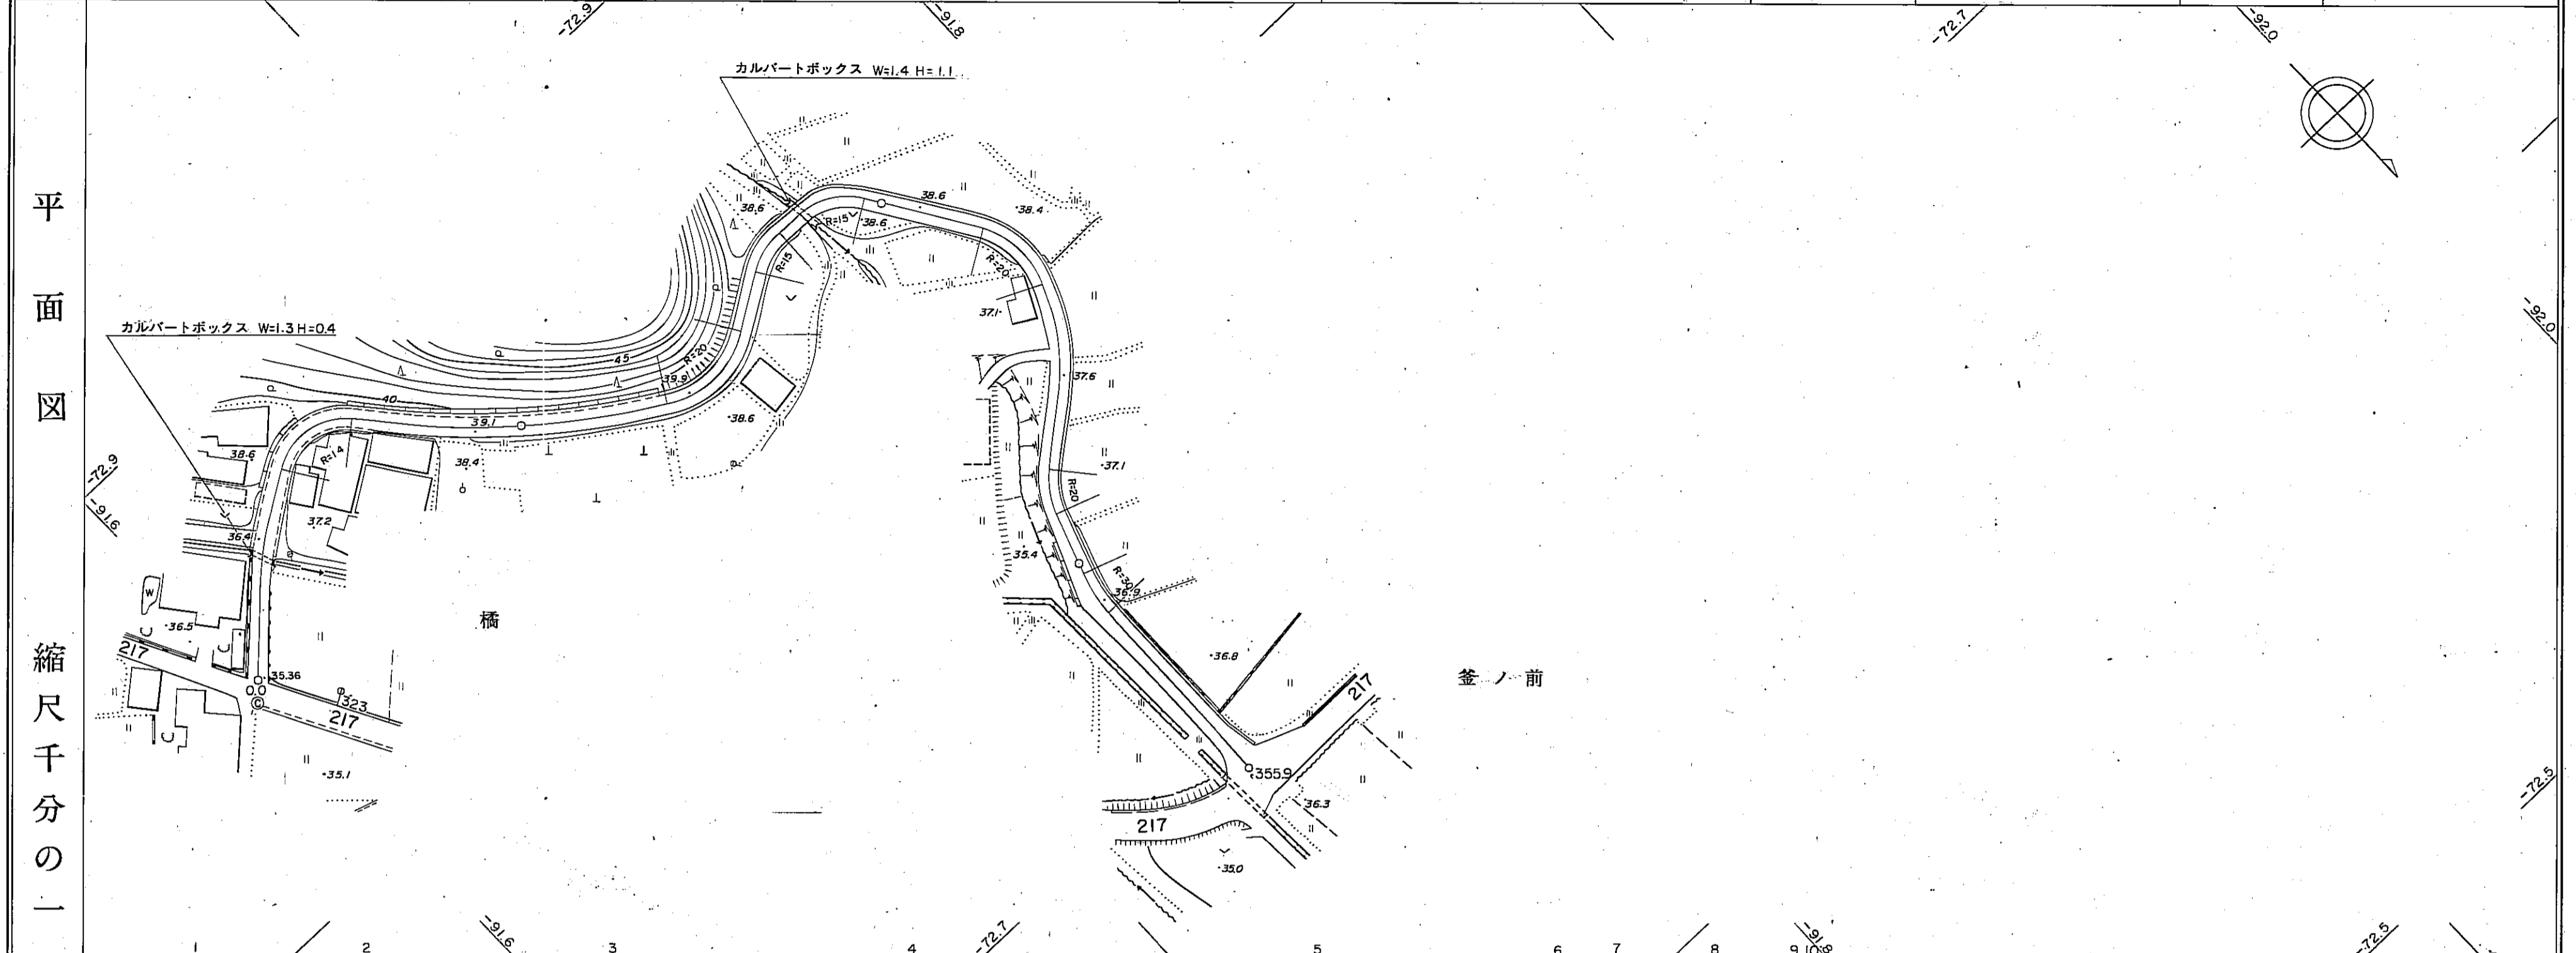

| | | | | | | | | | | | | | |
|------|------|-----|------------|------------|------------|-------|-------|-------|-------|-------|-------|-------|-------|
| 区間 | 距離 | 0.0 | 26.8 | 42.6 | 60.4 | 70.2 | 93.4 | 15.6 | 6.2 | 32.1 | 4.8 | 3.8 | |
| | 追加距離 | 0.0 | 26.8 | 69.4 | 100.0 | 129.8 | 200.0 | 293.4 | 300.0 | 309.0 | 315.2 | 347.3 | 352.1 |
| 全幅員 | 全幅員 | 4.2 | 4.2 5.4 | 5.4 4.8 | 4.8 4.6 | 4.6 | 4.7 | 6.1 | 5.4 | 5.0 | 5.0 | 4.6 | |
| | 車道 | 3.2 | 3.2 4.2 | 4.2 3.7 | 3.7 3.2 | 3.2 | 3.3 | 4.7 | 4.0 | 3.6 | 3.6 | 3.6 | |
| 全幅員内 | 左側 | 0.5 | 0.5 0.6 | 0.6 0.5 | 0.6 0.5 | 0.5 | 0.5 | 0.5 | 0.5 | 0.5 | 0.5 | 0.5 | |
| | 右側 | 0.5 | 0.6 | 0.5 | 0.5 | 0.5 | 0.5 | 0.5 | 0.5 | 0.5 | 0.5 | 0.5 | |
| 路種別 | 左側 | | (0.6) | (0.6) | (0.6) | 0.4 | 0.4 | 0.4 | 0.4 | 0.4 | 0.4 | 0.4 | |
| | 右側 | | (0.6) | (0.6) | (0.6) | 0.4 | 0.4 | 0.4 | 0.4 | 0.4 | 0.4 | 0.4 | |
| 主要工物 | 左側 | | | | | | | | | | | | |
| | 右側 | | | | | | | | | | | | |

南部町