



道路台帳平面図

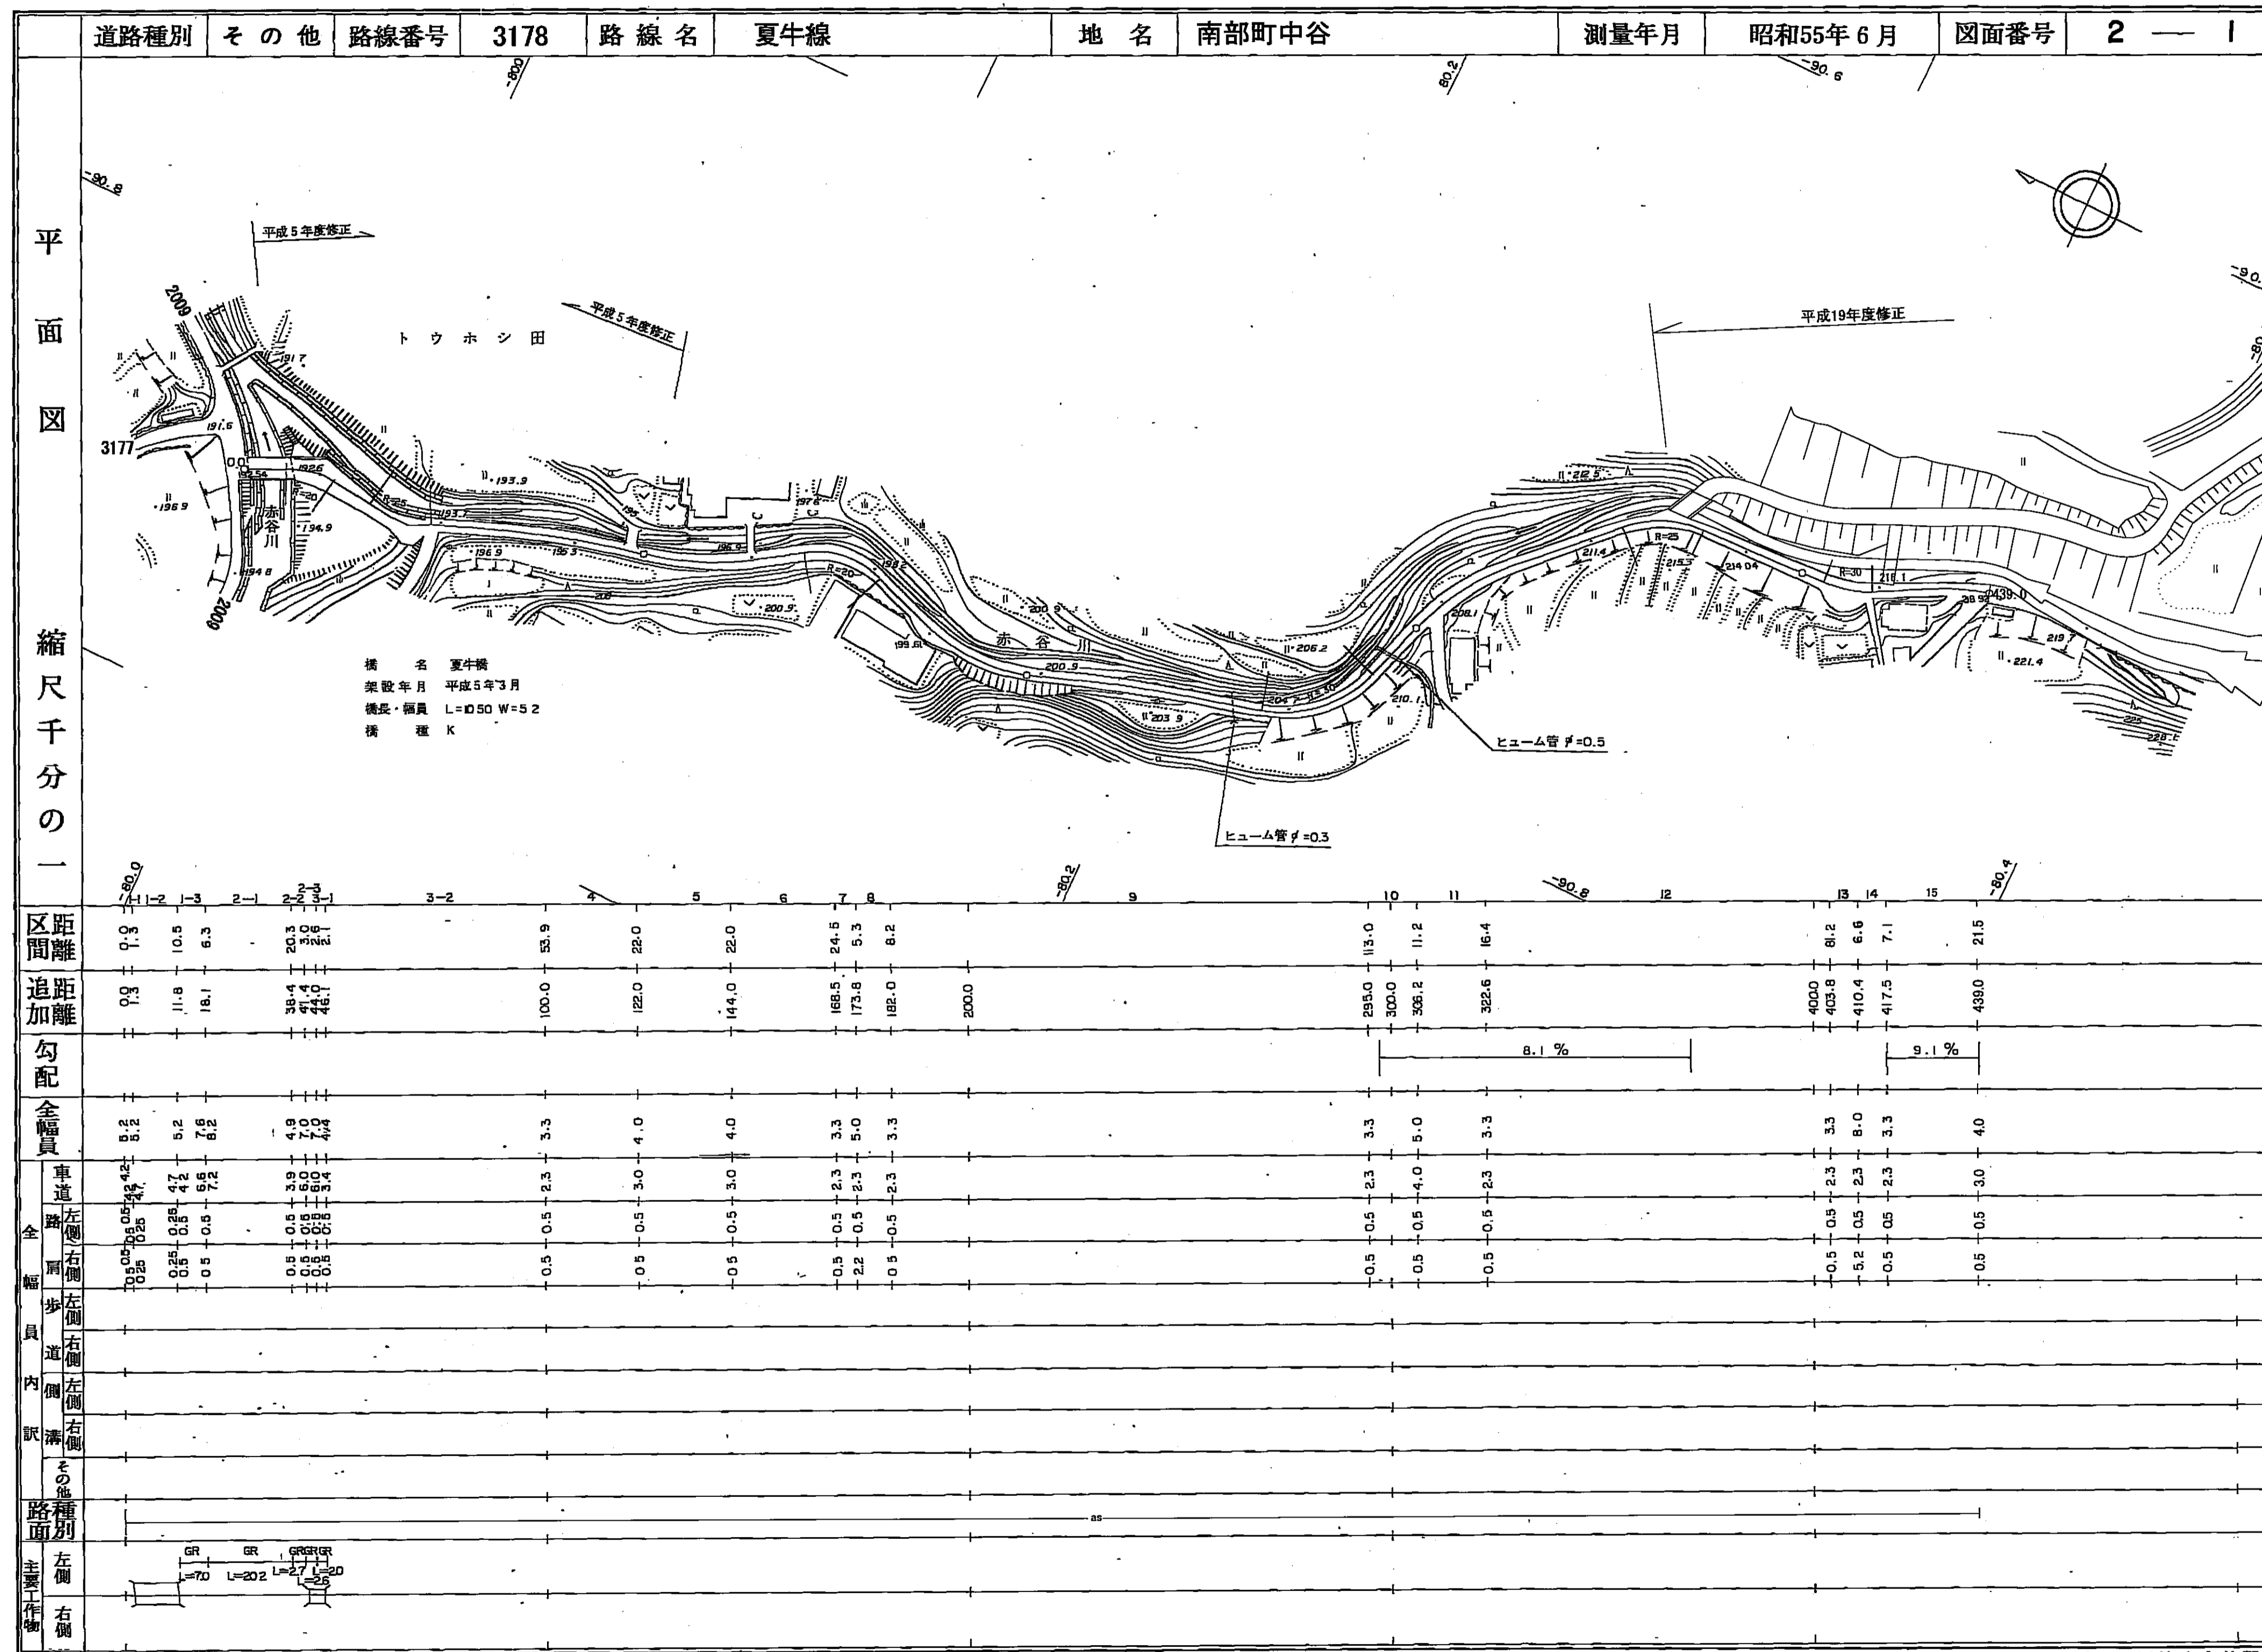

道 路 台 帳

路線名	夏牛線	路線番号	3178	地名	南部町上中谷	調整年月	平成2年 3月	道路種別	その他	図面番号	2-2
-----	-----	------	------	----	--------	------	---------	------	-----	------	-----

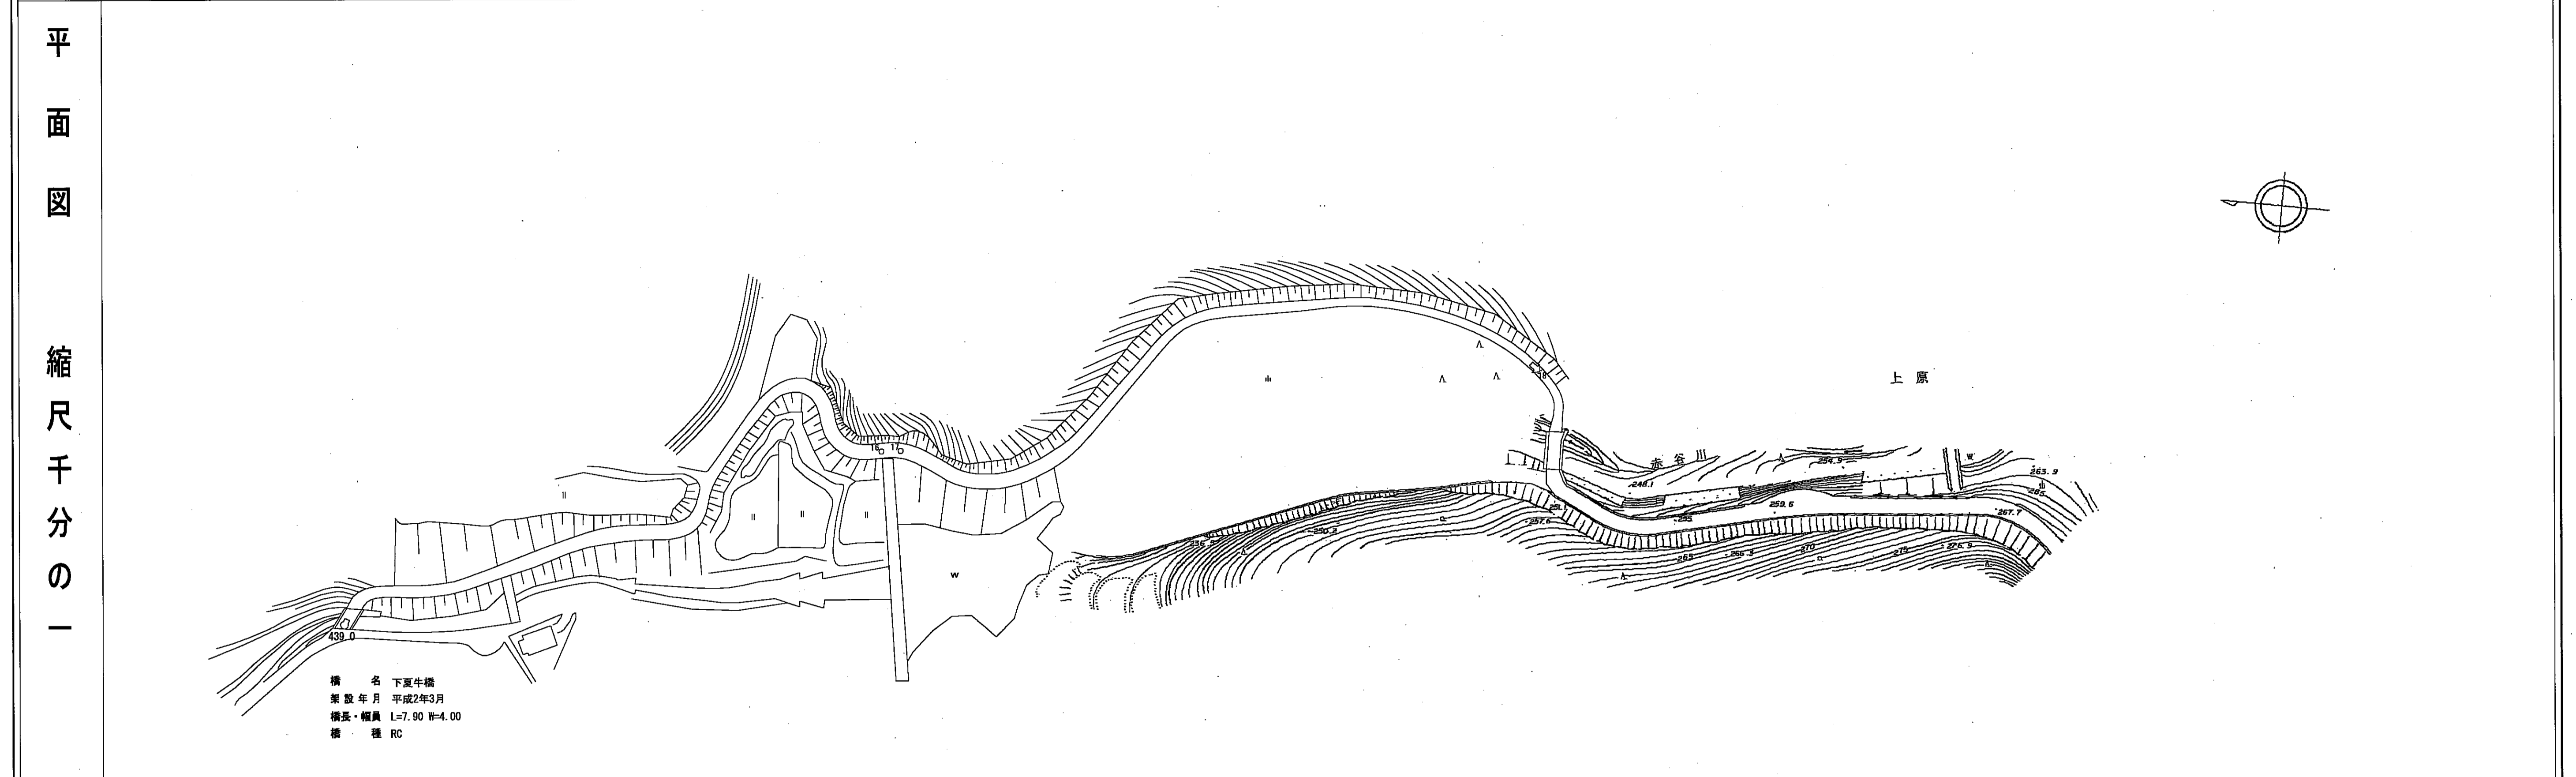

区割番号	16	17	18
単距離	0.0	197.0 5.7	225.3
追加距離	439.0	636.0 641.7	867.0
曲 線	R=10	R=10 R=10 R=10 R=25 R=30	
勾 配		11.0%	14.2% 12.1%
全 幅	4.0	4.0 6.0 4.0	4.0
幅員内訳	車道	3.0	3.0 3.0 3.0
	路左	0.5	0.5 0.5 0.5
	路右	0.5	0.5 0.5 0.5
	歩左		
	歩右		
側溝	左	0.3	0.3
	右		
その他		1.3 2.9	
路面種類		A	
主要作物	左	GR L=2.7m	
	右	GR L=43.5m GR L=61.5m GR L=103.5m	GR L=2.0m

南 部 町