道路台帳平面図

道路種別	その他	路線番号	3075	路線名	高見畑線	地名	西伯町大字西	測量年月	昭和55年6月	図面番号	1 — 1

平面図

縮尺千分の一

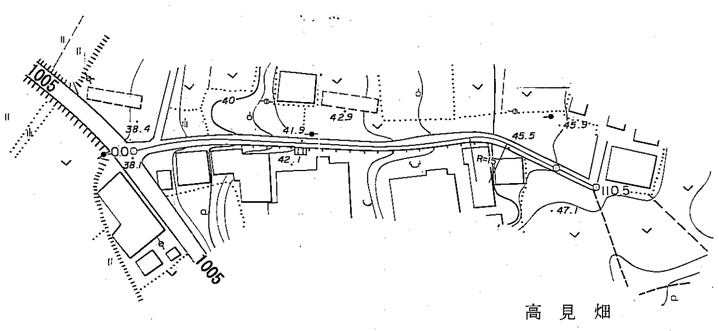

		1	2	3	4
区間距離		0.0	58.8	8.8	21.8	21.1
追加距離		0.0	58.8	67.6	89.4	100.0	110.5
勾配		9.3 %	11.4 %			
全幅員		2.0	2.0	2.5	2.0	2.0
全幅員内訳	車道	1.0	1.0	1.5	1.0	1.0
	路肩 左側	0.5	0.5	0.5	0.5	0.5
	路肩 右側	0.5	0.5	0.5	0.5	0.5
	歩道 左側					
	歩道 右側					
	側溝 左側					
	側溝 右側					
	その他					
路面種別		as				
主要工作物	左側					
	右側					

南部町

アジア航測株式会社調製