


# 道路台帳平面図

道路種別	その他	路線番号	3174	路線名	早田線	地名	西伯町大字上中谷	測量年月	昭和55年6月	図面番号	—
------	-----	------	------	-----	-----	----	----------	------	---------	------	---

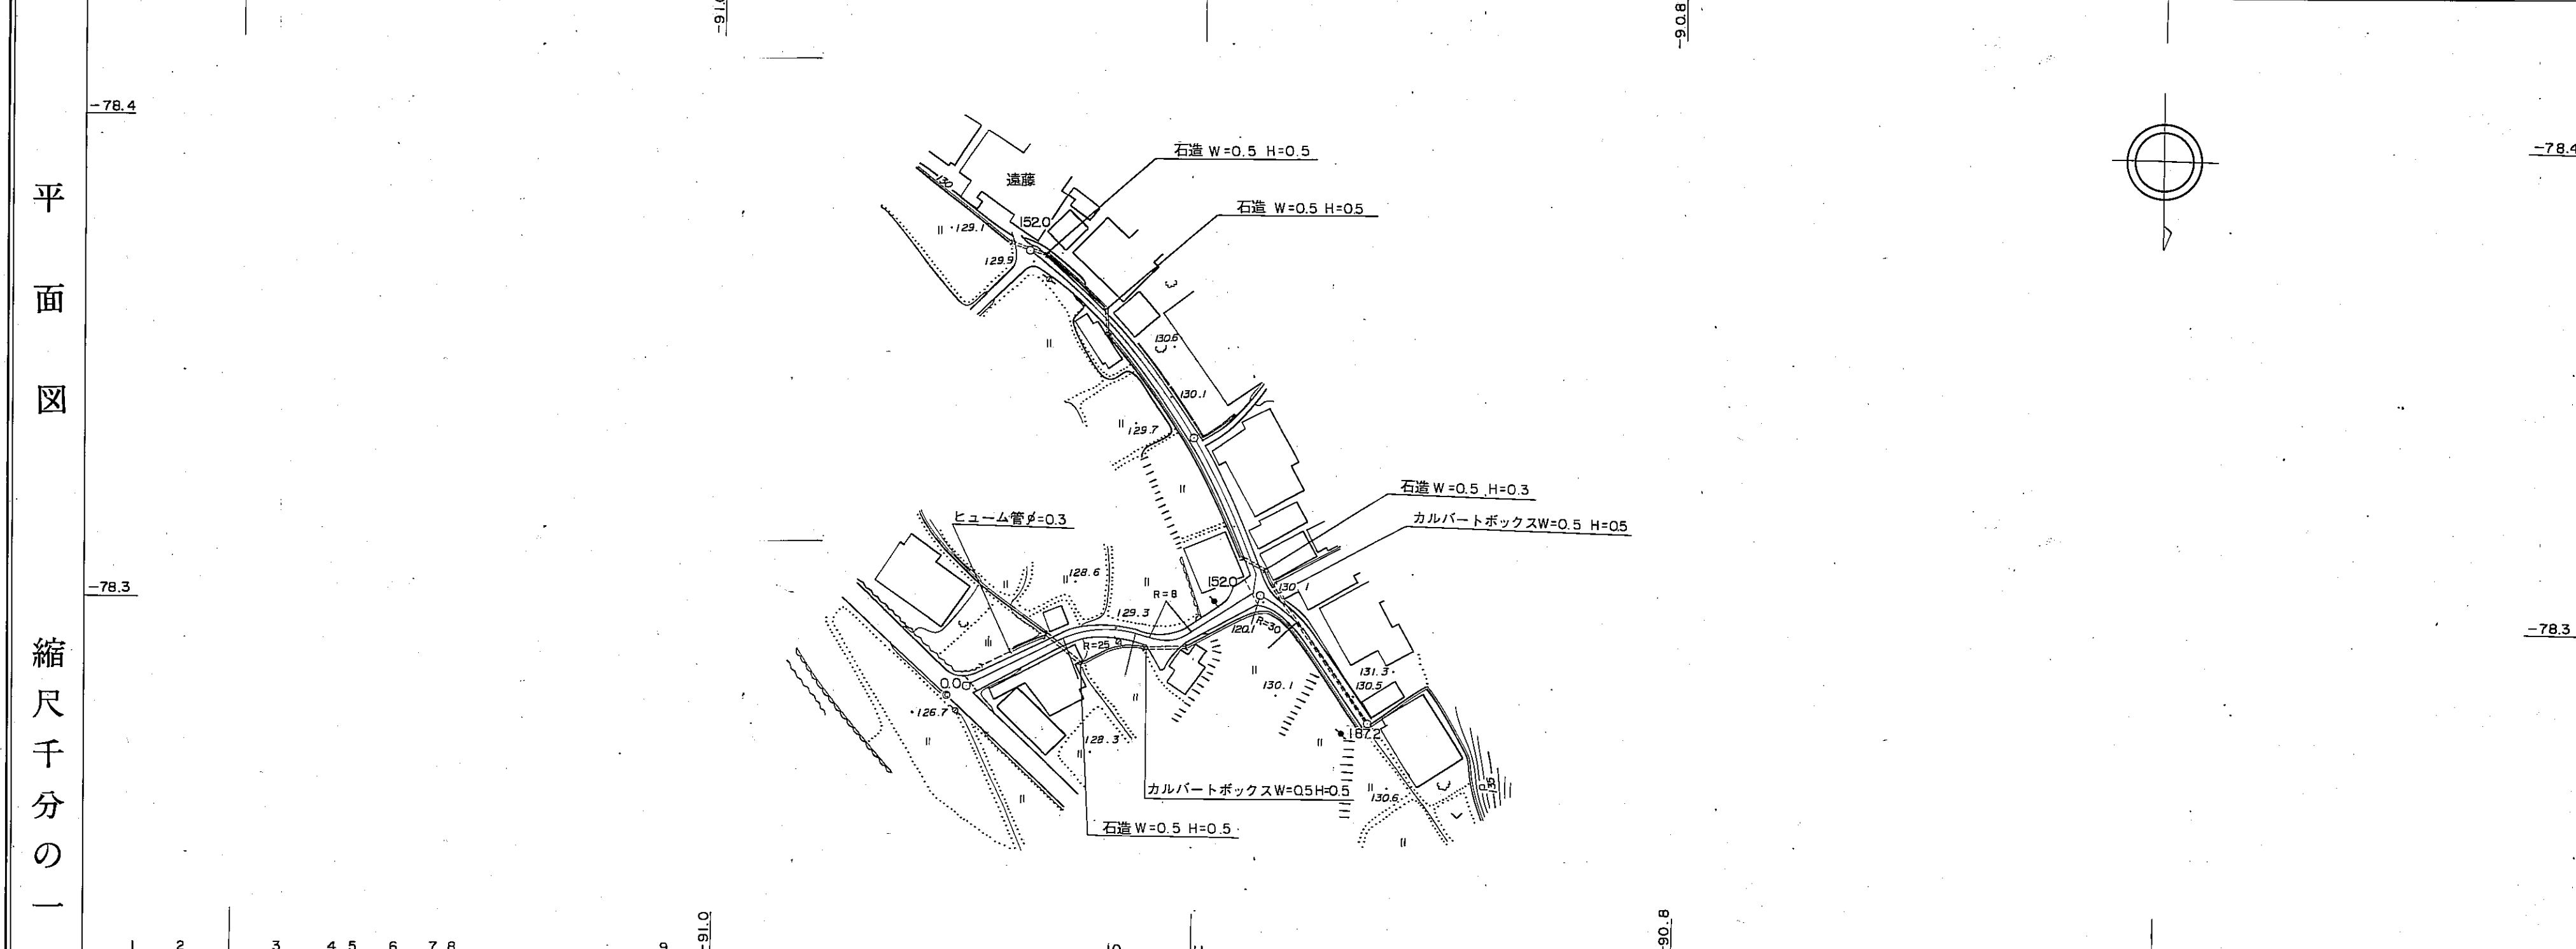

区間	距離	追加距離	勾配	全幅員	車道	左側	右側	歩道	左側	右側	溝	左側	右側	その他	路面	左側	右側
1	0.0	0.0		5.0	4.0	0.5	0.5										
2	1.0	1.0		4.0	3.0	0.5	0.5										
3	20.8	21.8		2.5	1.5	0.5	0.5										
4	18.2	40.0		2.5	1.5	0.5	0.5										
5	3.6	43.6		8.0	1.5	0.5	0.5										
6	5.6	49.2		2.5	1.5	0.5	0.5										
7	1.1	60.3		4.0	3.0	0.5	0.5										
8	4.5	64.8		6.0	1.5	0.5	0.5										
9	3.7	68.5		2.0	1.0	0.5	0.5										
10	83.5	152.0		2.0	1.0	0.5	0.5										
11	0.0	152.0		2.0	1.0	0.5	0.5										
12	9.3	161.3		2.5	1.5	0.5	0.5										
13	25.9	187.2		2.5	1.5	0.5	0.5										

南部町