道 路 台 帳 平 面 図

道路種別	その他	路線番号	3007	路線名	明枝1号線	地名	西伯町大字境	測量年月	昭和55年6月	図面番号	1 — 1

平面図　縮尺千分の一

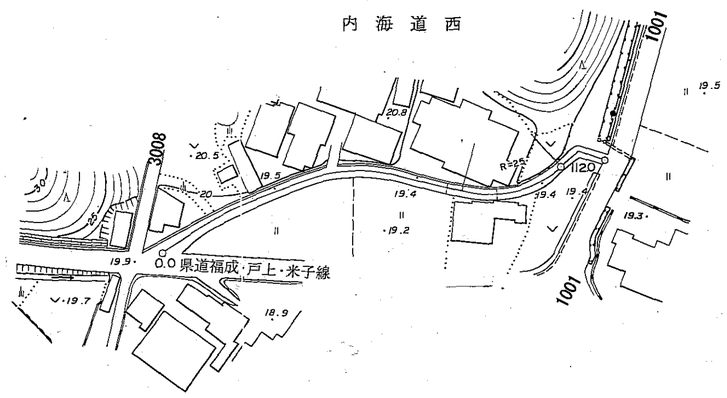

		1-1	1-2	1-3	2-1	2-2	3	4
区間距離		0.0	5.8	10.2	24.0	31.0	11.5	5.5 / 24.0
追加距離		0.0	5.8	16.0	40.0	71.0	82.5	88.0 / 100.0 / 112.0
勾配								
全幅員		3.8	3.8	3.3	3.3	3.1	2.5	2.5 / 2.0
全幅員内訳	車道	2.3	2.3	1.8	1.8	1.6	1.0	1.0 / 1.0
	路肩 左側	0.5	0.5	0.5	0.5	0.5	0.5	0.5 / 0.5
	路肩 右側	0.5	0.5	0.5	0.5	0.5	0.5	0.5 / 0.5
	歩道 左側							
	歩道 右側							
	側溝 左側	0.5	0.5	0.5	0.5	0.5	0.5	0.5 / 0.5
	側溝 右側							
	その他							
路面種別		as				Co		G
主要工作物	左側							
	右側							

南部町

調査年月日　昭和58年2月21日

アジア航測株式会社調製