


道路台帳平面図

道路種別	その他	路線番号	3198	路線名	今長線	地名	西伯町大字中	測量年月	昭和55年6月	図面番号	—
------	-----	------	------	-----	-----	----	--------	------	---------	------	---

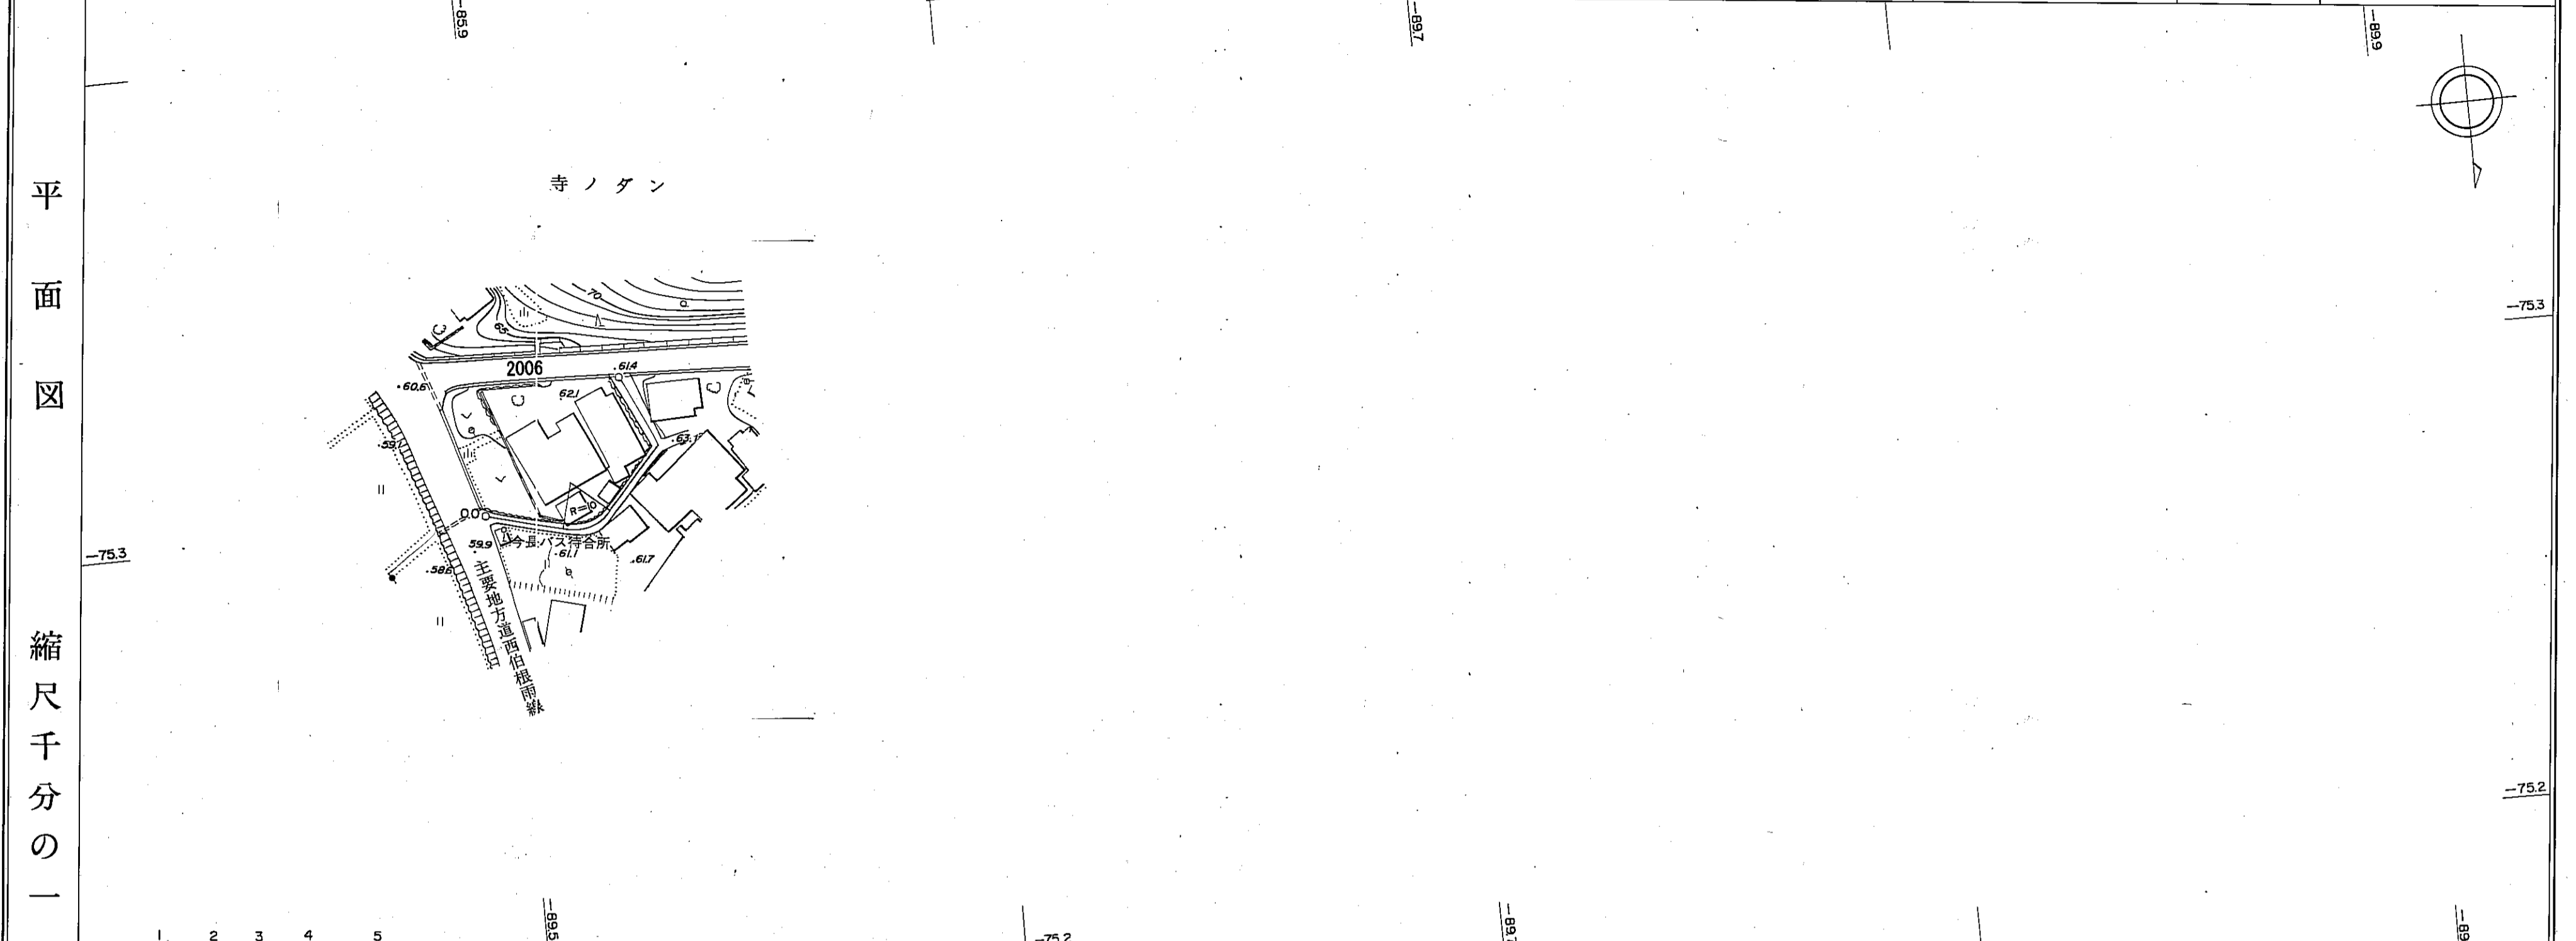

区間距離	00	14.9	81	98	117	169														
	0.0	14.9	23.0	32.8	44.5	61.4														
追加距離																				
勾配																				
全幅員	1.9	2.0	2.6	1.8	2.5	4.0														
全幅員	車道	0.9	1.0	1.6	0.8	1.5	3.0													
	路側	0.5	0.5	0.5	0.5	0.5	0.5													
歩道	左側																			
	右側																			
内側	左側																			
	右側																			
路種別	左側																			
	右側																			
主要工物	左側																			
	右側																			

南部町