


道路台帳平面図

道路種別	その他	路線番号	3209	路線名	金山中央線	地名	西伯町大字東上	測量年月	平成9年3月	図面番号	—
------	-----	------	------	-----	-------	----	---------	------	--------	------	---

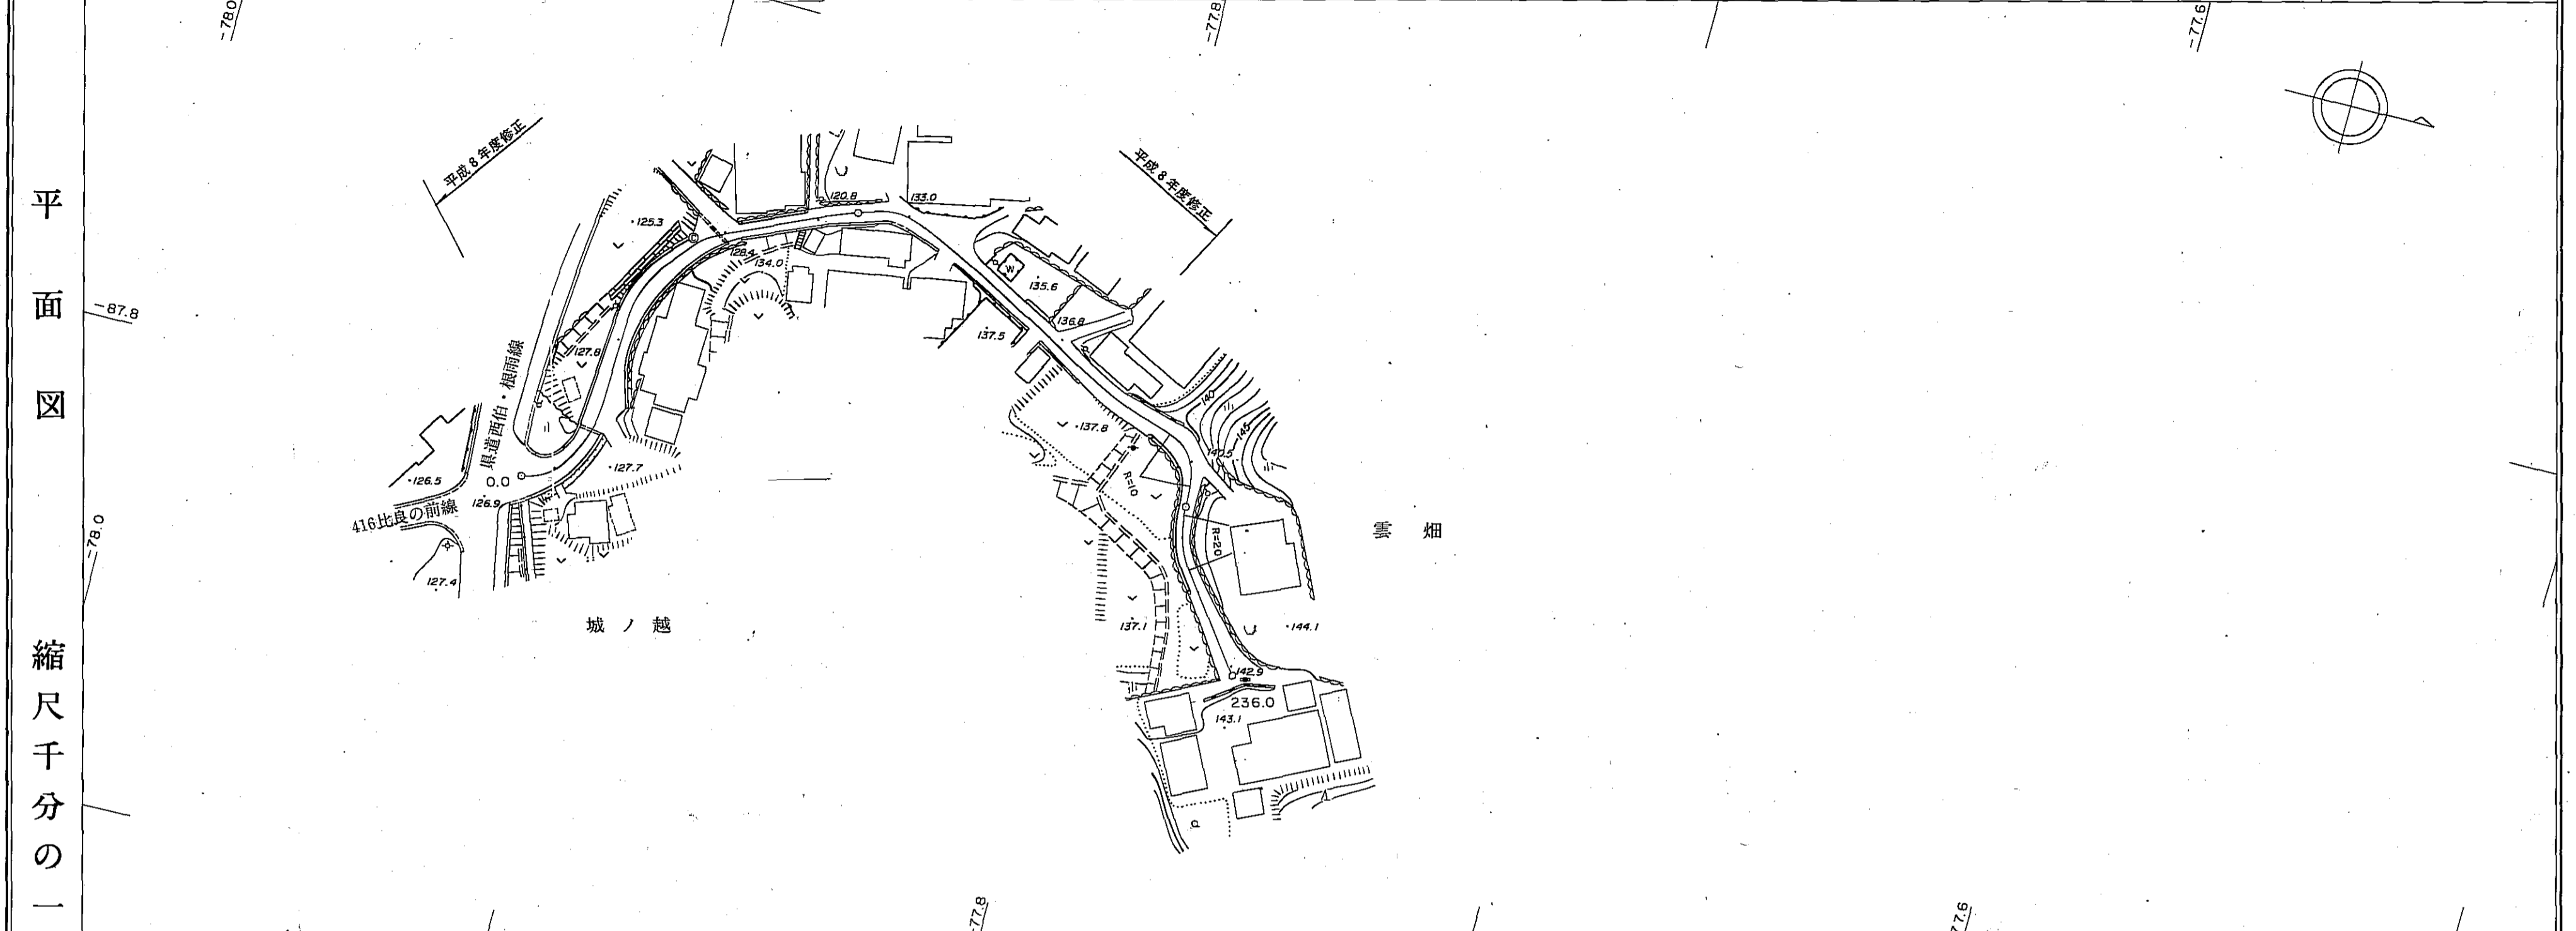

区間	距離	1	2	3	4	5	6	7	8	9	10	11	12	13-1	13-2	14	15	16	17	18	
	追加距離	0.0	2.8	7.8	19.1	26.0	44.8	54.1	65.6	73.4	75.2	87.2	107.2	113.5	145.8	161.6	188.8	195.3	206.8	226.0	236.0
勾配															11.7%						
全幅員		9.0	9.0	6.5	5.3	5.5	6.0	5.0	3.7	3.4	3.8	4.3	4.6	4.2	4.3	6.8	4.0	3.8	5.0	7.2	
全幅員	車道	8.0	8.0	4.5	3.3	4.8	4.7	4.2	3.7	2.9	2.5	3.0	3.3	3.2	3.0	5.8	3.0	2.8	4.0	6.2	
	左側	0.5	0.5	0.5	0.5	0.5	0.5	0.5	0.5	0.5	0.5	0.5	0.5	0.5	0.5	0.5	0.5	0.5	0.5	0.5	
内側	右側	0.5	0.5	0.5	0.5	0.5	0.5	0.5	0.5	0.5	0.5	0.5	0.5	0.5	0.5	0.5	0.5	0.5	0.5	0.5	
	左側	0.5	0.5	0.5	0.5	0.5	0.5	0.5	0.5	0.5	0.5	0.5	0.5	0.5	0.5	0.5	0.5	0.5	0.5	0.5	
路種別	左側																				
	右側																				
主要作物																					

南部町