


道路台帳平面図

道路種別	その他	路線番号	3162	路線名	旗屋前線	地名	西伯町大字能竹	測量年月	昭和55年6月	図面番号	—
------	-----	------	------	-----	------	----	---------	------	---------	------	---

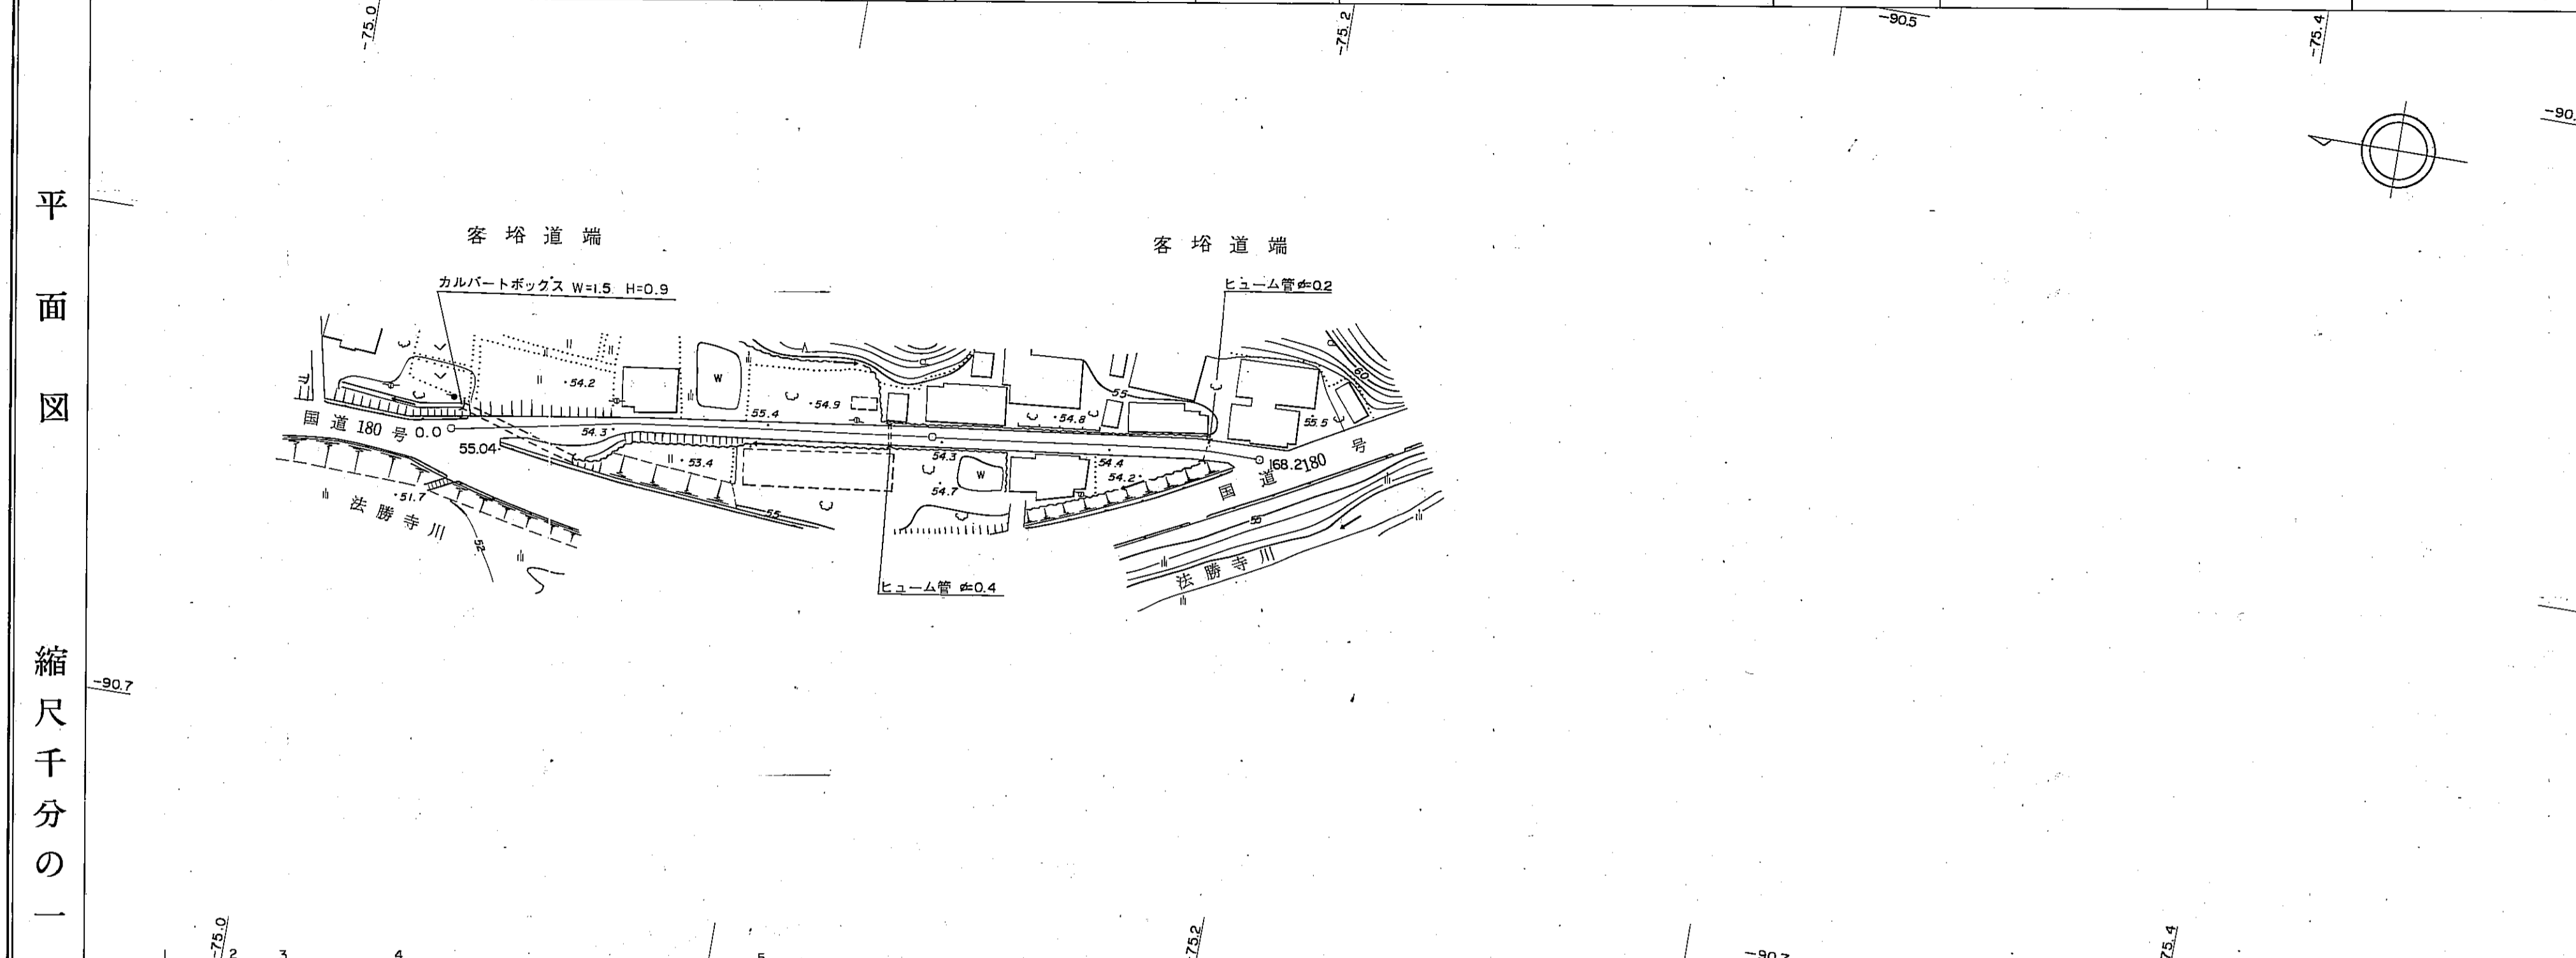

区間	距離	0.0	15.2	9.8	13.0	36.2	94.0													
	追加距離	0.0	15.2	25.0	38.0	74.2	100.0	168.2												
全幅員	勾配																			
	全幅員		4.3	4.3	5.8	3.2	4.0	4.0												
全幅員	車道		3.3	3.3	2.2	3.0	3.0	4.0												
	路側		0.5	0.5	0.5	0.5	0.5	0.5												
内訳	歩道																			
	溝																			
路面	左側																			
	右側																			
主要工物	左側																			
	右側																			

南部町