


# 道路台帳平面図

道路種別	その他	路線番号	3019	路線名	福田神社線	地名	西伯町大字福成	測量年月	昭和55年6月	図面番号	—
------	-----	------	------	-----	-------	----	---------	------	---------	------	---

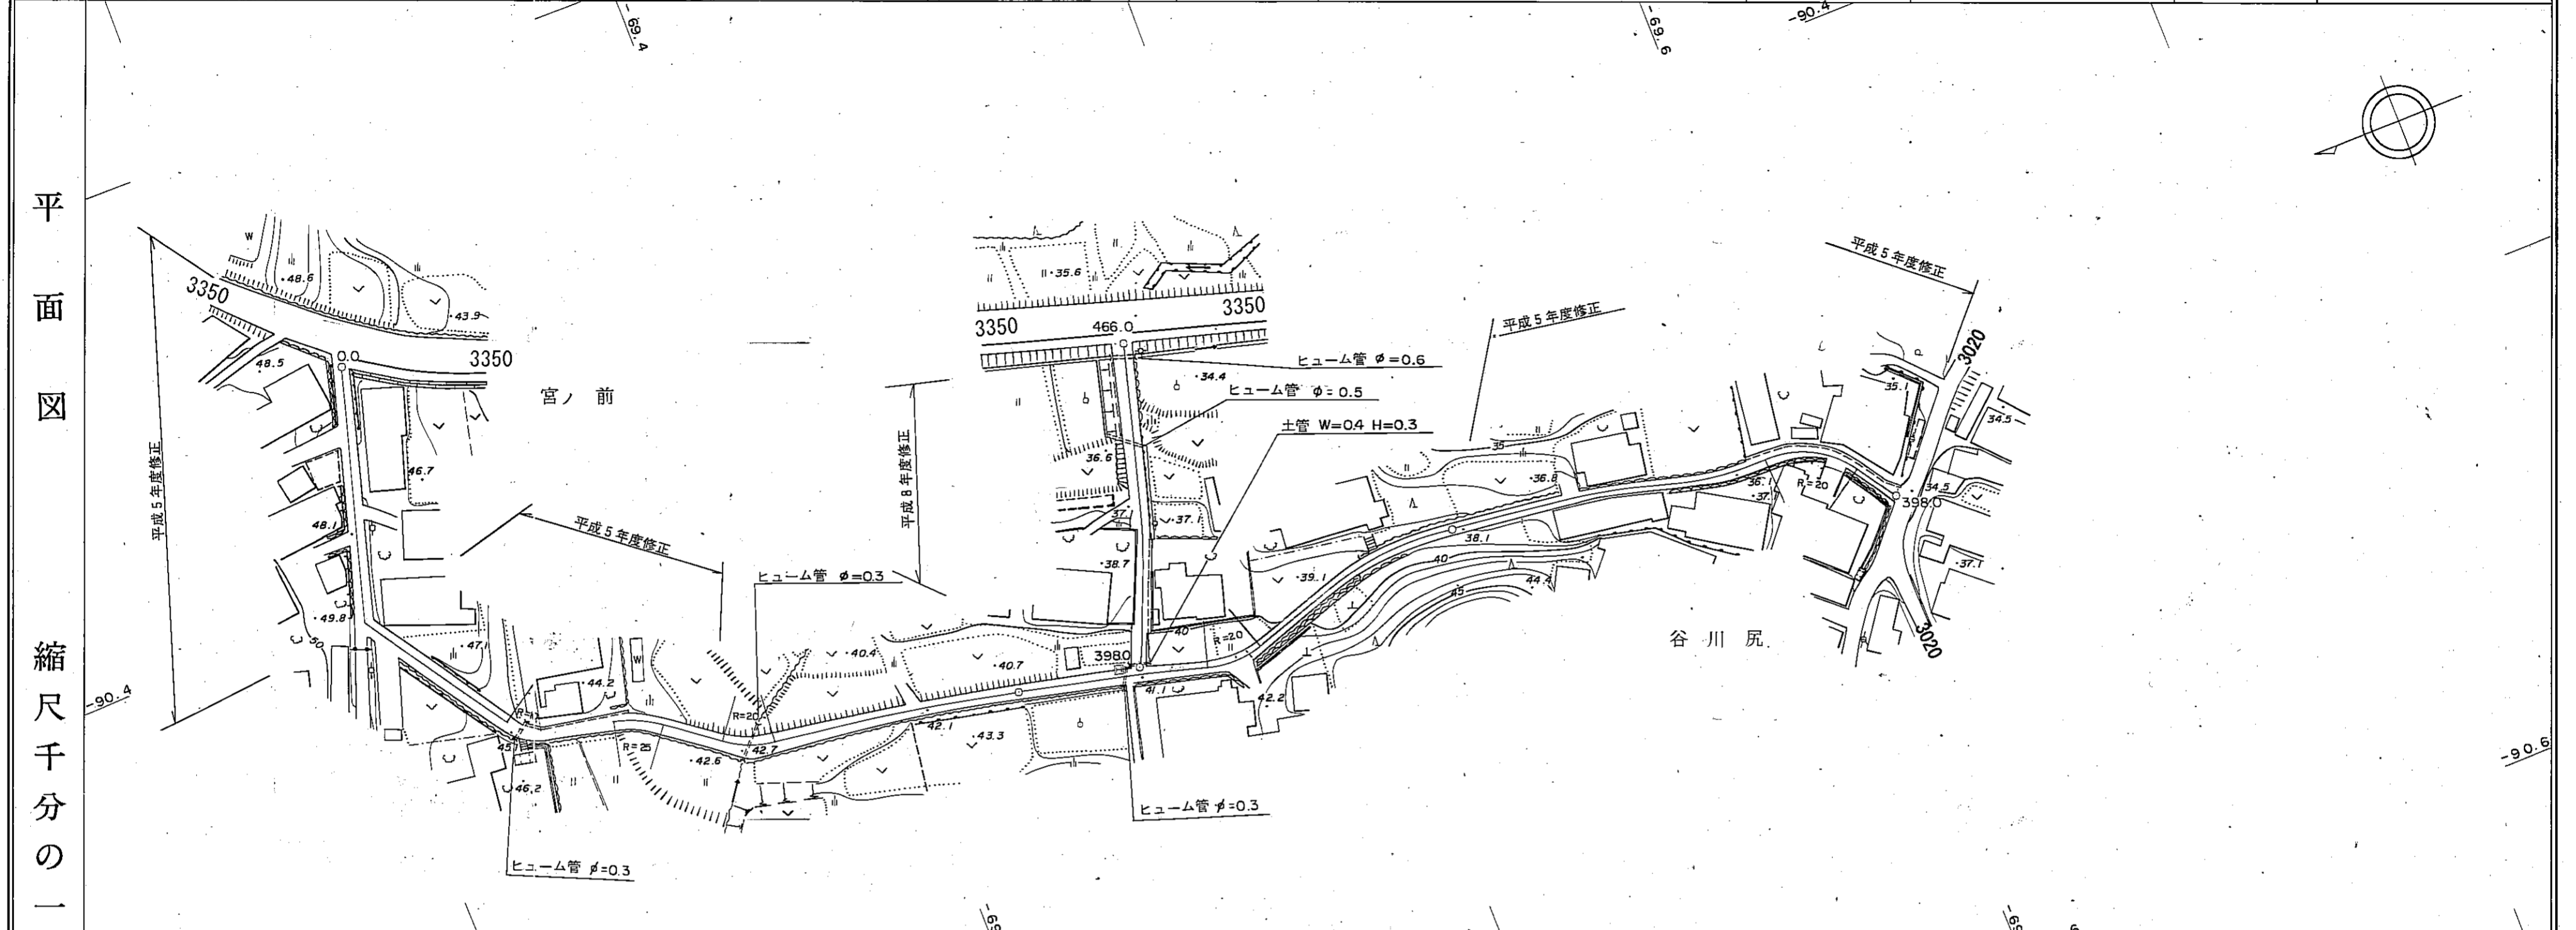

区距離	1 2-1 22 2-3 2-4 3 4 5 6 7 8 9-1 9-2 10-1 10-2 11-1 11-2 12 13 14 15 16 17																											
	0.0	54.0	40.6	4.1	17.9	18.4	22.7	18.3	200.0	224.0	48.0	3.7	21.8	50.5	26.4	3.6	87	83	13.1	4.0	398.0	0.0	7.4	19.5	2.1	64	466.0	
追距離	0.0	54.0	94.6	98.7	116.6	135.0	157.7	176.0	200.0	224.0	227.7	249.5	300.0	326.4	330.0	338.6	421.6	429.9	443.0	447.0	447.0	447.0	454.4	473.9	476.0	530.4	594.4	
勾配	8.0%		8.0%																				9.5%					
	3.5	3.5	2.8	2.9	3.8	3.5	3.5	3.0	3.0	3.0	3.0	2.7	2.5	2.2	2.5	3.4	3.5	2.7	2.5	3.9	3.0	3.0	3.1	3.1	2.6	4.0	4.5	
全幅員	2.5	2.5	1.8	2.5	2.8	2.5	2.5	2.0	2.0	2.0	1.7	1.5	1.2	1.5	2.4	2.5	1.7	1.5	2.9	2.0	2.0	2.1	2.1	1.6	3.0	3.5	4.5	
	0.5	0.5	0.5	0.5	0.5	0.5	0.5	0.5	0.5	0.5	0.5	0.5	0.5	0.5	0.5	0.5	0.5	0.5	0.5	0.5	0.5	0.5	0.5	0.5	0.5	0.5	0.5	0.5
内																												
路種別	05																	00		05								
	左側	右側	左側	右側	左側	右側	左側	右側	左側	右側	左側	右側	左側	右側	左側	右側	左側	右側	左側	右側	左側	右側	左側	右側	左側	右側	左側	右側
主要工作物																												
	左側	右側	左側	右側	左側	右側	左側	右側	左側	右側	左側	右側	左側	右側	左側	右側	左側	右側	左側	右側	左側	右側	左側	右側	左側	右側	左側	右側

南部町