


道路台帳平面図

道路種別	その他	路線番号	3110	路線名	菖蒲谷線	地名	西伯町大字伐株	測量年月	昭和55年6月	図面番号	—
------	-----	------	------	-----	------	----	---------	------	---------	------	---

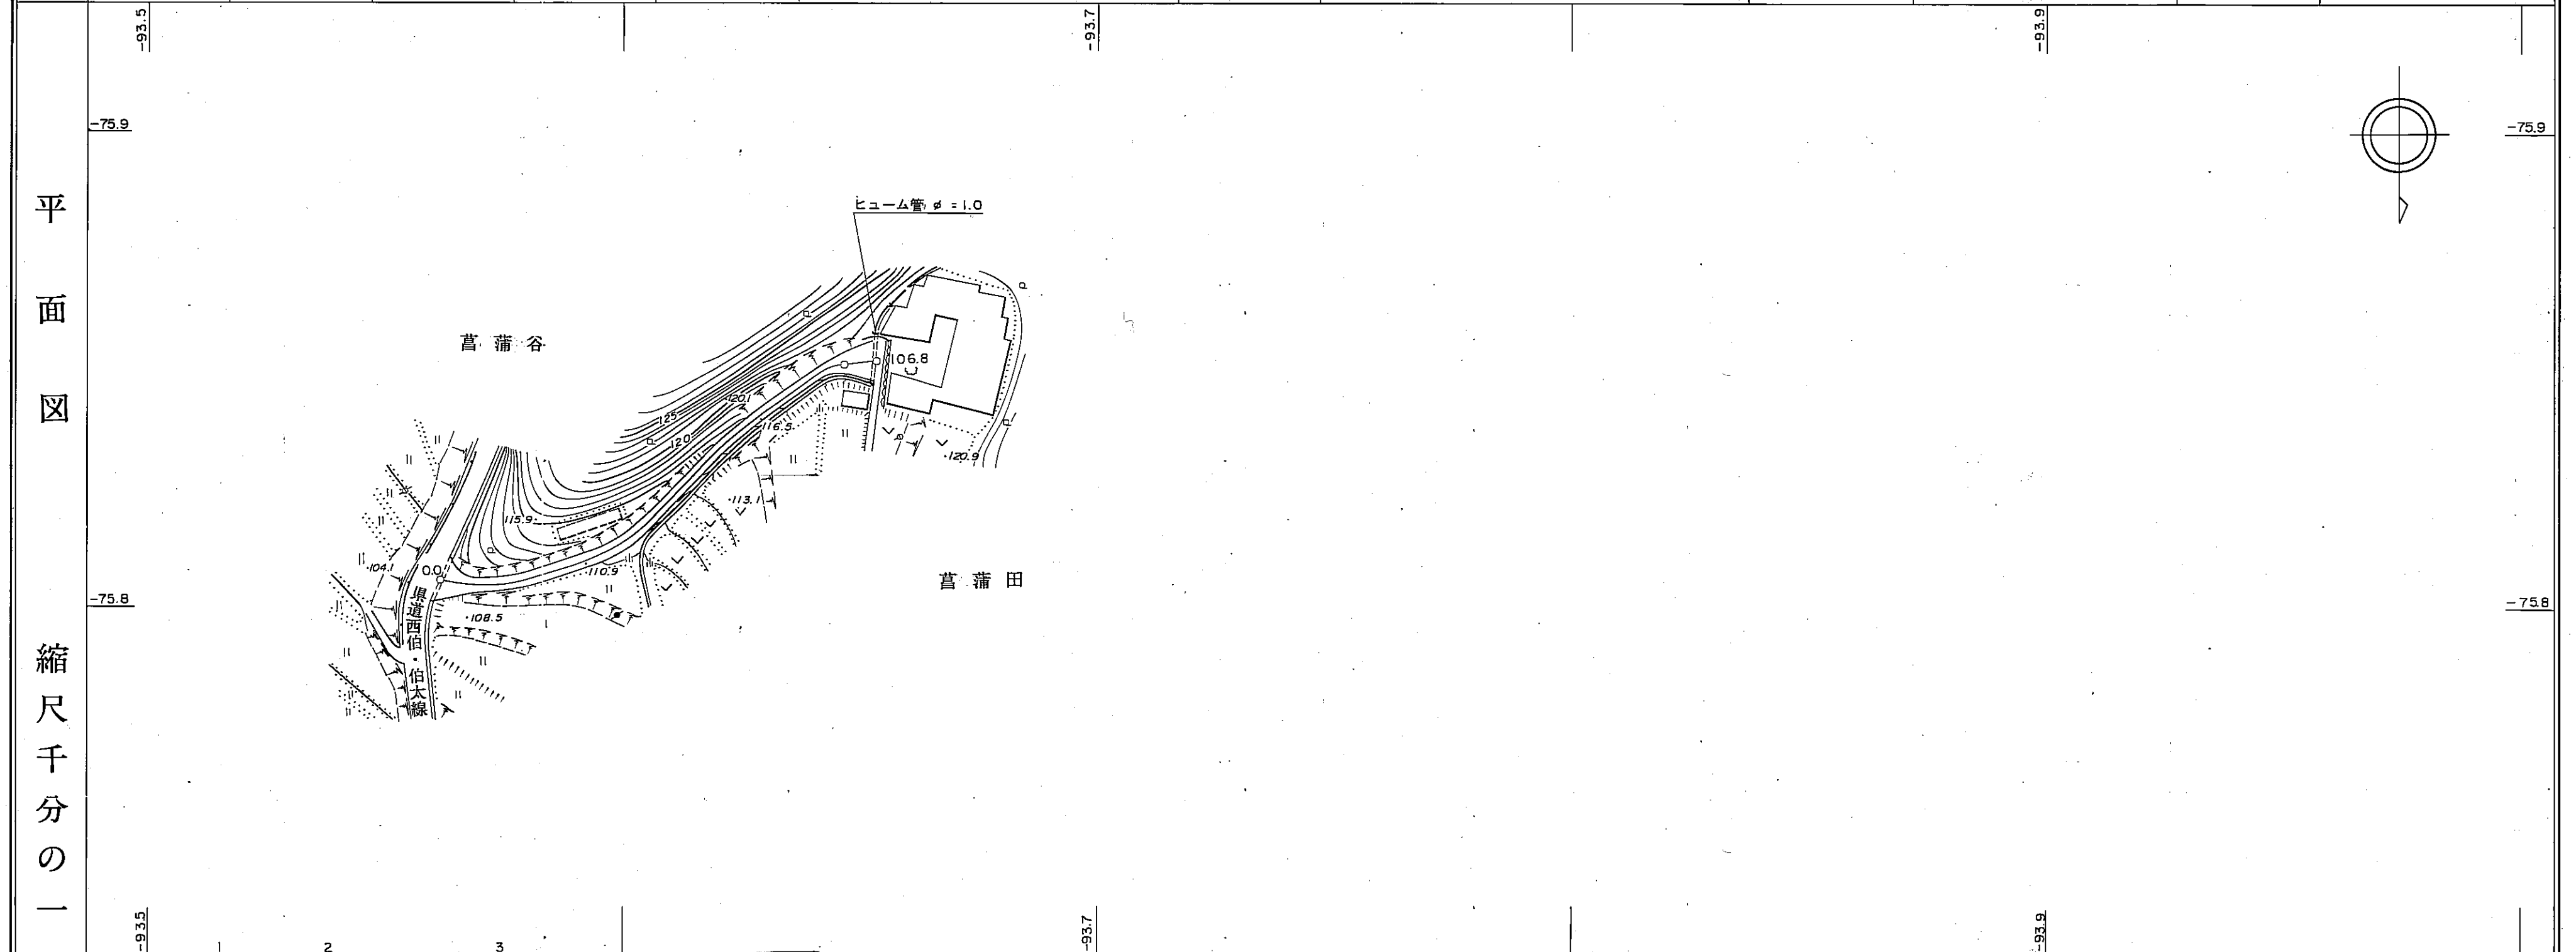

区間	距離	0.0	36.8	9.2	60.8			
追加	距離	0.0	36.8	46.0	100.0	106.8		
勾配	10.3%							
全幅員	3.0	3.0	2.5	2.5				
全幅員	車道	2.0	2.0	1.5	1.5			
	路側	0.5	0.5	0.5	0.5			
内訳	歩道							
	溝							
路面	種別	05						
主要工作物	左側							
	右側							

南部町