


道 路 台 帳

路線名	宮前二 10 号線	路線番号	3258	地名		調整年月	昭和62年11月	道路種別	その他	図面番号	1-1
-----	-----------	------	------	----	--	------	----------	------	-----	------	-----

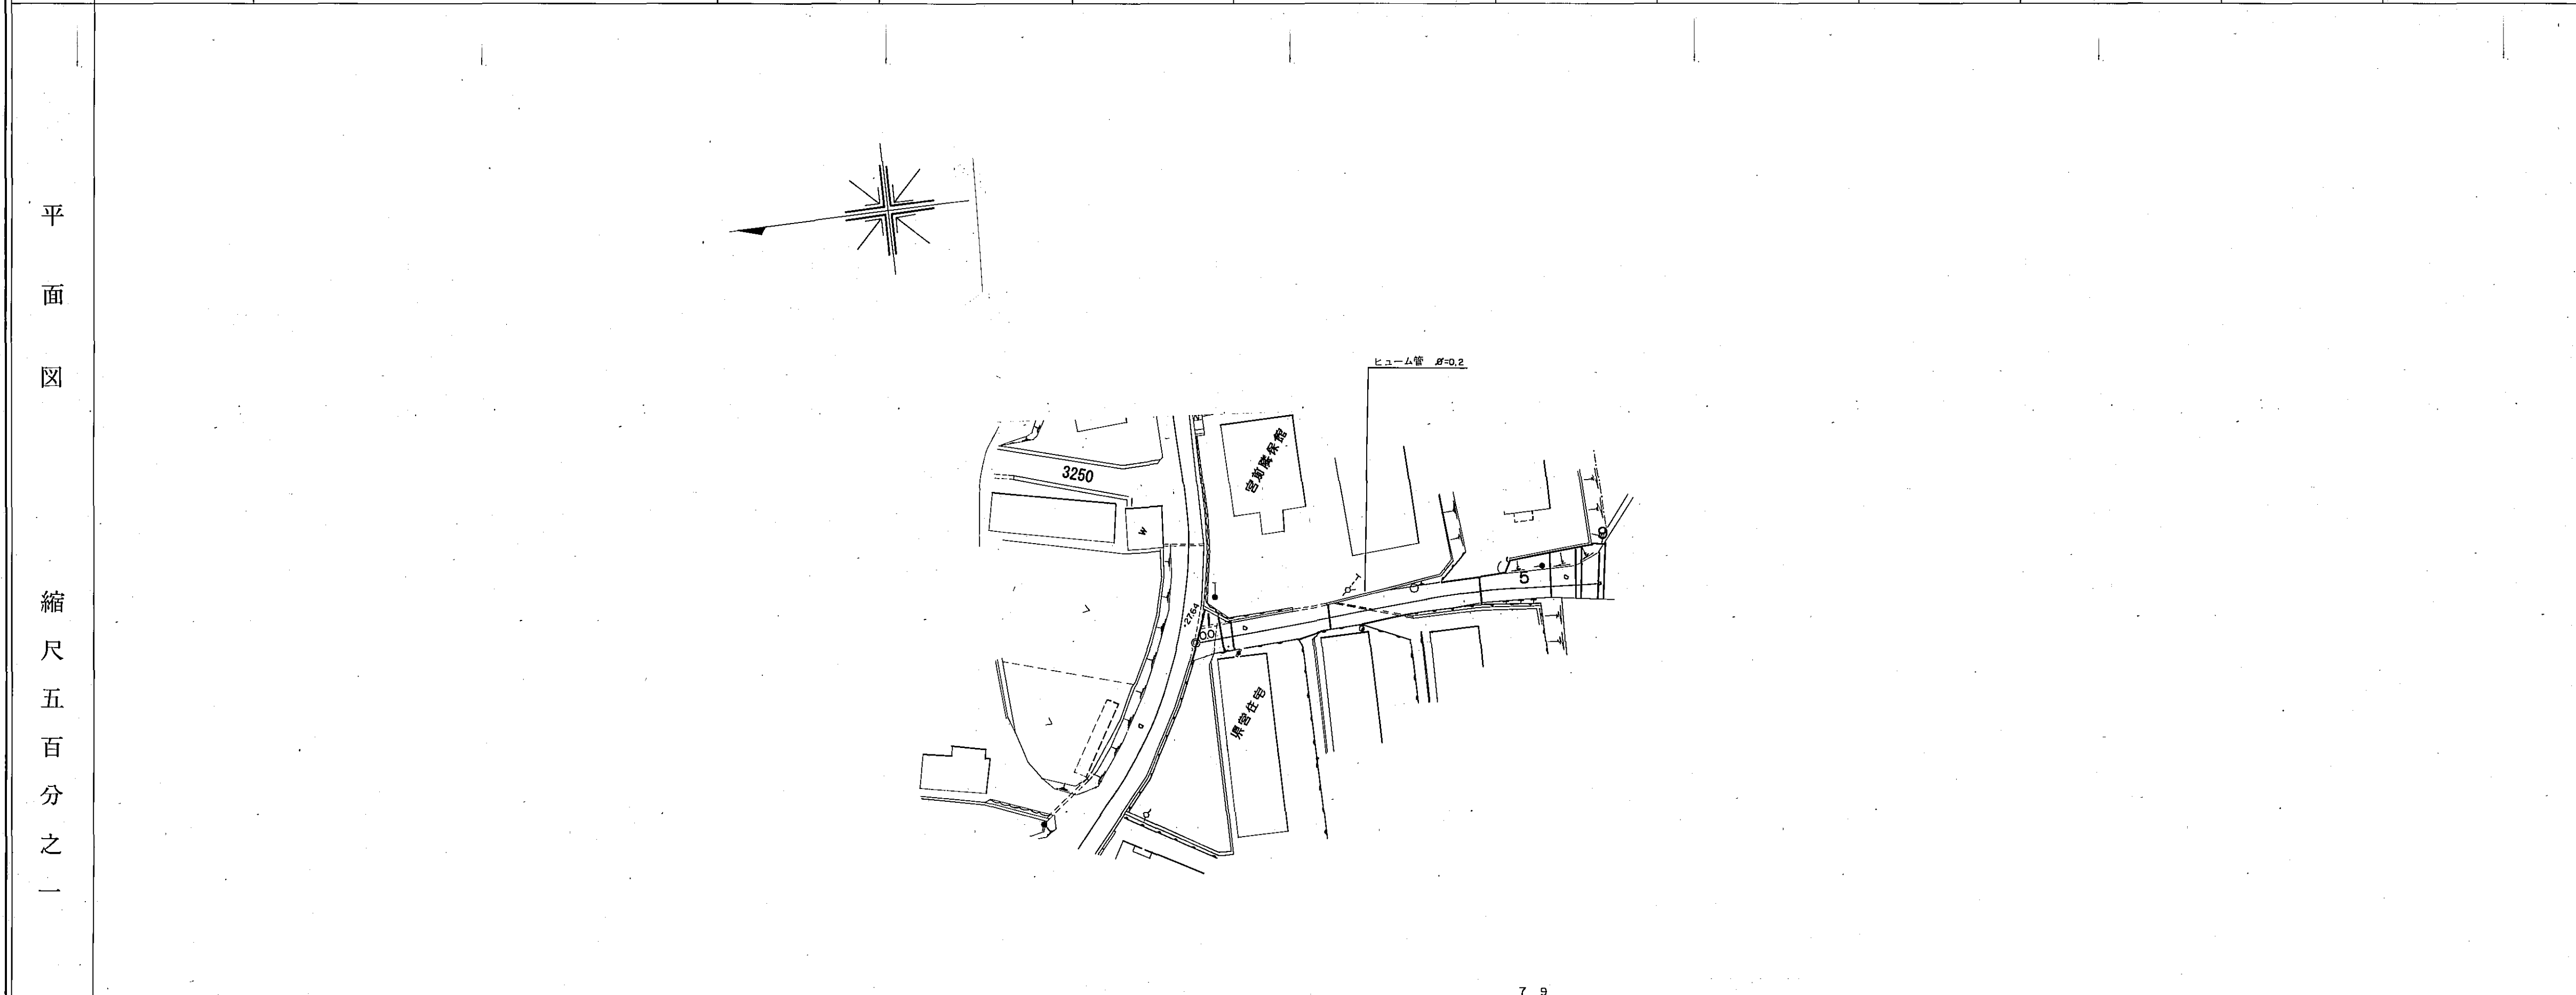

区割番号		1	2	3	4	5	6	7	8	9
単距離		0.0	3.1	12.3	22.1	35.4	40.1	44.3	51.1	56.6
追加距離		0.0	3.1	15.4	22.1	35.4	40.1	44.3	51.1	56.6
曲線						R=80				
勾配		2.76%			7.0%					3.18%
幅員	車道	7.0	7.0	7.0	7.0	7.0	7.0	7.0	7.0	7.0
	道路	7.0	7.0	7.0	7.0	7.0	7.0	7.0	7.0	7.0
	歩道左	1.5	1.5	1.5	1.5	1.5	1.5	1.5	1.5	1.5
	歩道右	1.5	1.5	1.5	1.5	1.5	1.5	1.5	1.5	1.5
内訳	側溝左	0.5	0.5	0.5	0.5	0.5	0.5	0.5	0.5	0.5
	側溝右	0.5	0.5	0.5	0.5	0.5	0.5	0.5	0.5	0.5
路面種類		7.3	7.3	7.3	7.3	7.3	7.3	7.3	7.3	7.3
主要工作物										

南部町