


# 道路台帳平面図

道路種別	その他	路線番号	3114	路線名	榎谷線	地名	西伯町大字鴨部	測量年月	昭和55年 6月	図面番号	—
------	-----	------	------	-----	-----	----	---------	------	----------	------	---

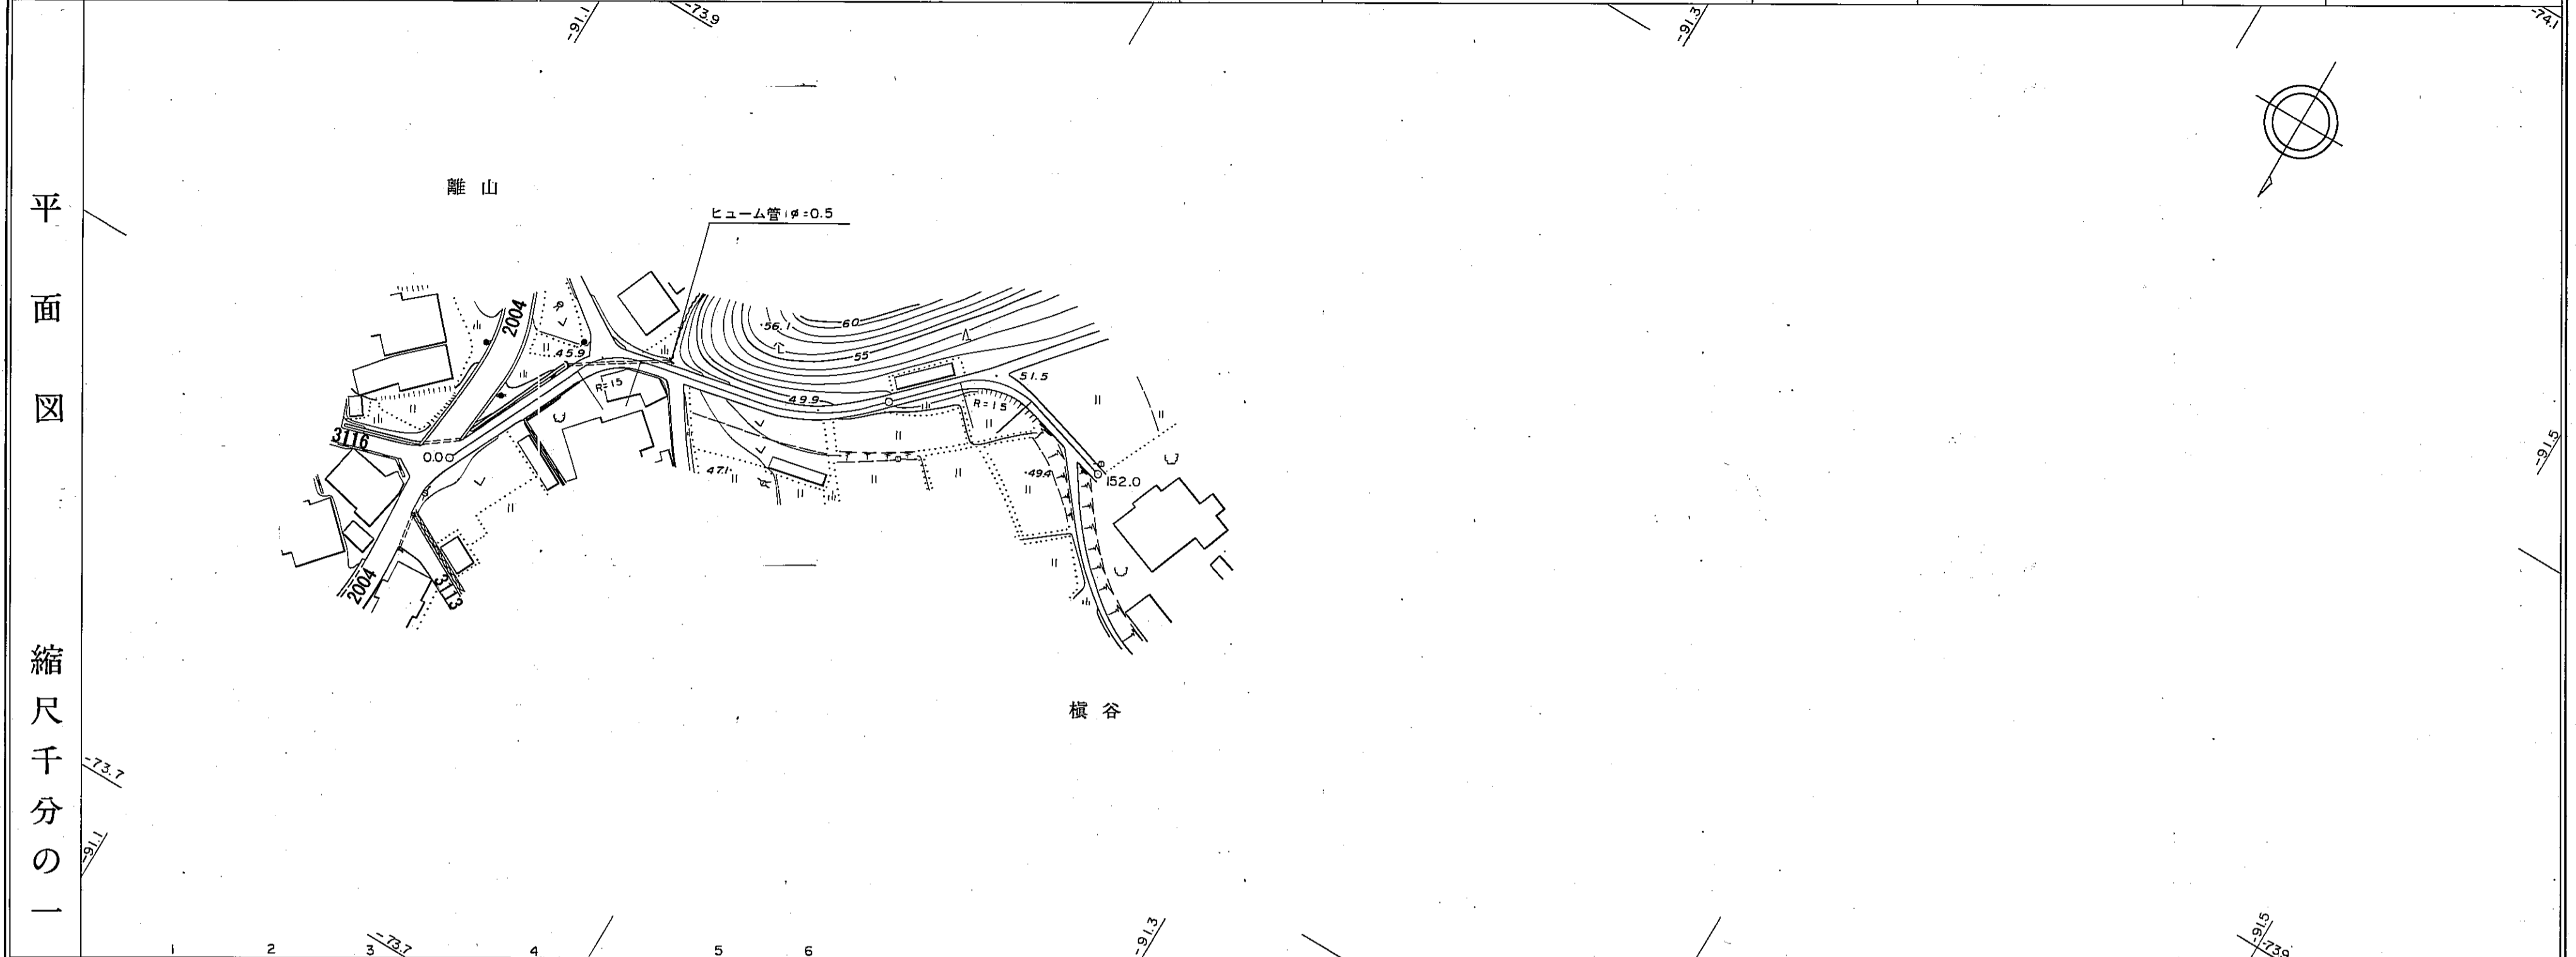

区間	距離	0.0	17.5	24.8	19.2		50.3	21.8	18.4				
追加	距離	0.0	17.5	42.3	61.5	100.0	111.8	133.6	152.0				
勾配				13.0%									
全幅員		3.5	3.8	3.8	3.0		2.7	2.8	2.8				
全幅員内訳	車道	2.5	2.8	2.8	2.0		1.7	1.8	1.8				
	路側左側	0.5	0.5	0.5	0.5		0.5	0.5	0.5				
	路側右側	0.5	0.5	0.5	0.5		0.5	0.5	0.5				
	歩道左側												
	歩道右側												
路種別		as											
主要工作物	左側												
	右側												

南部町