


道路台帳平面図

道路種別	その他	路線番号	3085	路線名	大黒目線	地名	西伯町大字北方	測量年月	昭和63年3月	図面番号	2-1
------	-----	------	------	-----	------	----	---------	------	---------	------	-----

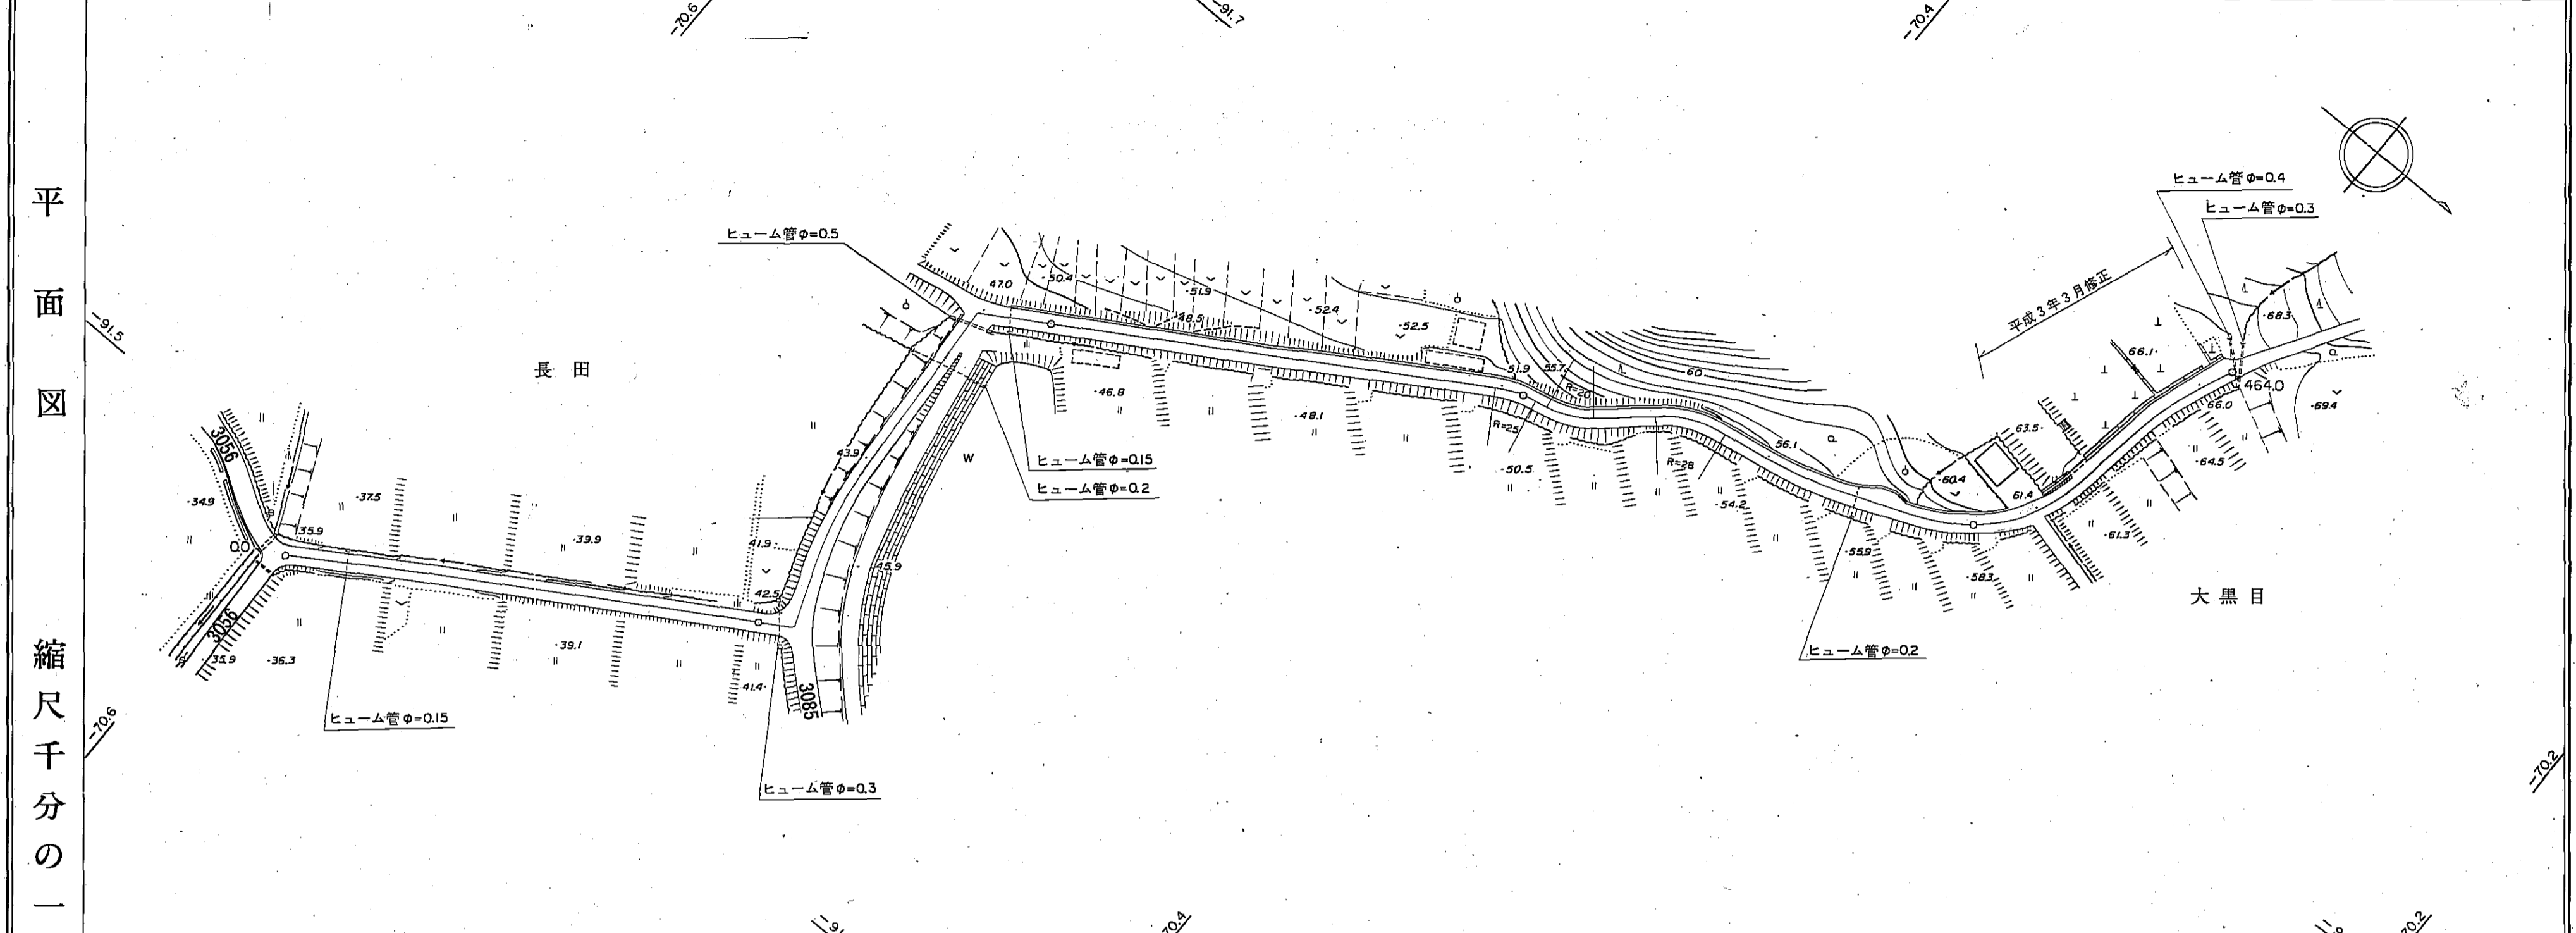


区間	距離	0.0	2.0	4.0	6.0	8.0	10.0	12.0	14.0	16.0	18.0	20.0	22.0	24.0	26.0	28.0	30.0	32.0	34.0	36.0	38.0	40.0	42.0	44.0	46.0	48.0	50.0	
	追加距離	0.0	2.0	4.74	10.0	103.8	108.0	112.7	123.0	14.9	175.4	186.3	191.4	294.1	341.8	372.6	378.9	382.5	385.4	407.7	416.2	423.5	428.1	444.4	447.9	458.1	464.0	
全幅員	全幅員	4.0	4.0	4.0	4.2	4.2	4.5	4.5	4.0	4.0	4.0	4.4	4.4	4.6	4.6	4.6	4.6	4.4	4.8	4.4	4.0	4.7	4.9	5.1	5.2	5.6	6.2	
	車道	3.0	3.0	3.0	3.2	3.2	3.5	3.5	3.0	3.0	3.0	3.0	3.0	3.0	3.0	3.0	3.0	3.0	3.0	3.4	3.0	3.1	3.3	3.5	3.6	4.0	4.6	
全幅員内	左側	0.5	0.5	0.5	0.5	0.5	0.5	0.5	0.5	0.5	0.5	0.5	0.5	0.5	0.5	0.5	0.5	0.5	0.5	0.5	0.5	0.5	0.5	0.5	0.5	0.5	0.5	
	右側	0.5	0.5	0.5	0.5	0.5	0.5	0.5	0.5	0.5	0.5	0.5	0.5	0.5	0.5	0.5	0.5	0.5	0.5	0.5	0.5	0.5	0.5	0.5	0.5	0.5	0.5	
路種別	左側																											
	右側																											
主要工物	左側																											
	右側																											

道 路 台 帳 平 面 図

道路種別	その他	路線番号	3085	路線名	大黒目線	地名	西伯町大字北方	測量年月	昭和63年 3月	図面番号	2—2
------	-----	------	------	-----	------	----	---------	------	----------	------	-----

平
面
図

縮
尺
千
分
の
一

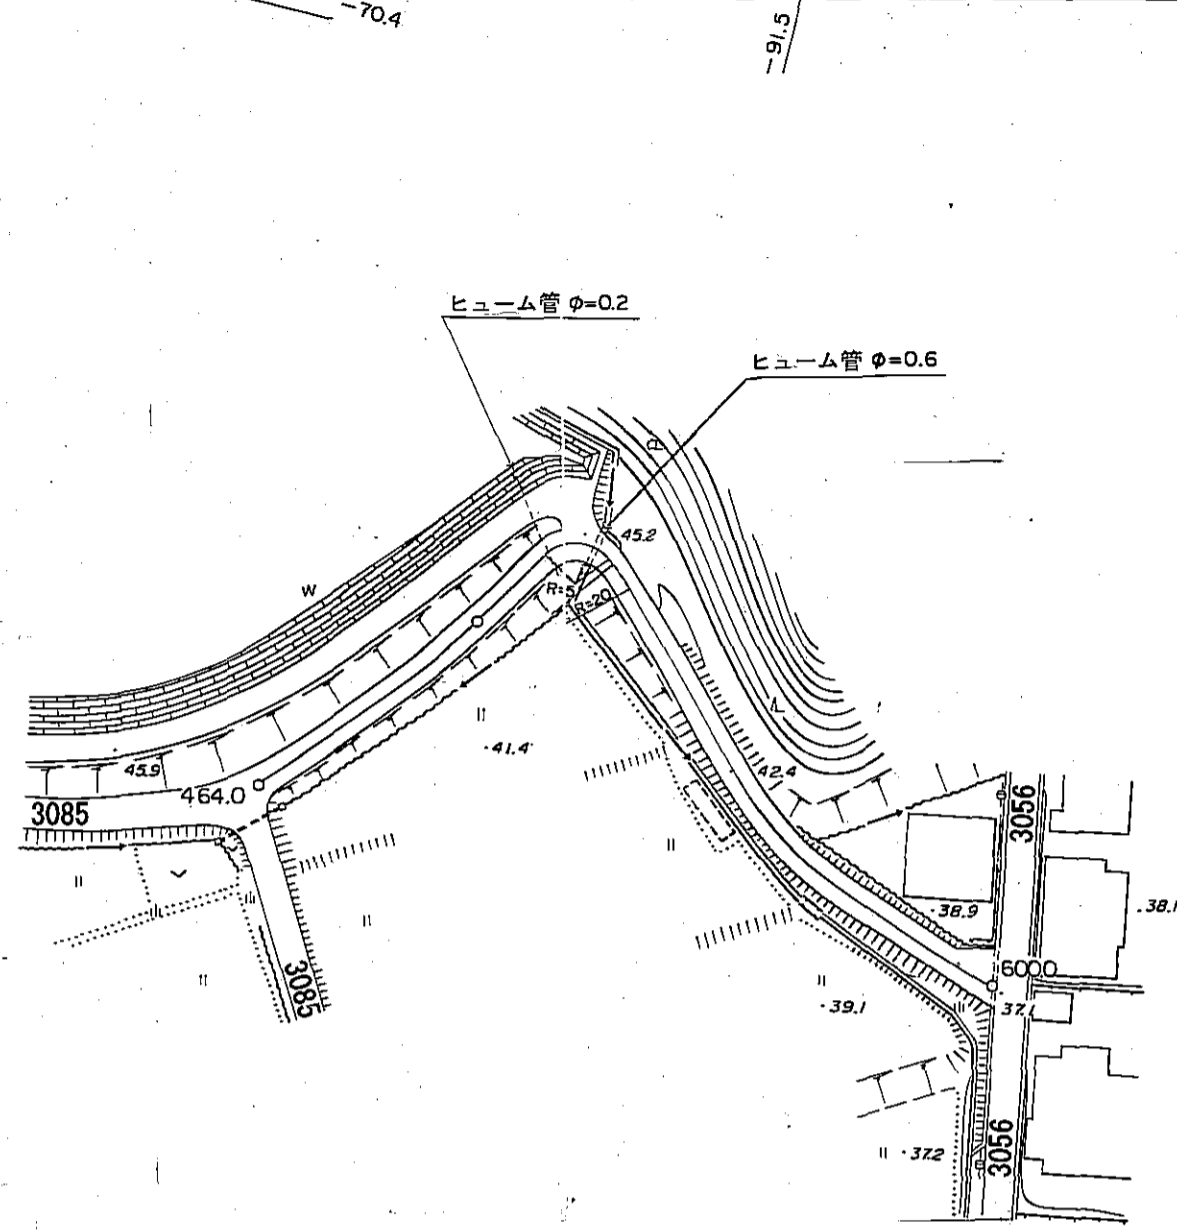

区間	距離		追距離	勾配	全幅員	車道		路側		歩道		内側		路種別	主要工作物
	左側	右側				左側	右側	左側	右側	左側	右側				
23	0.0	4.7	4640		4.0	3.0	0.5	0.5							
24			4687		4.0	3.0	0.5	0.5							
25	41.7		5104		4.0	3.0	0.5	0.5							
26	15.5		5259		4.0	3.0	0.5	0.5							
27	42.0		5679		4.0	3.0	0.5	0.5							
28	25.5	6.6	5934		4.2	3.2	0.5	0.5							
			6000		4.2	3.2	0.5	0.5							
29															
30															

南
部
町