



道路台帳平面図

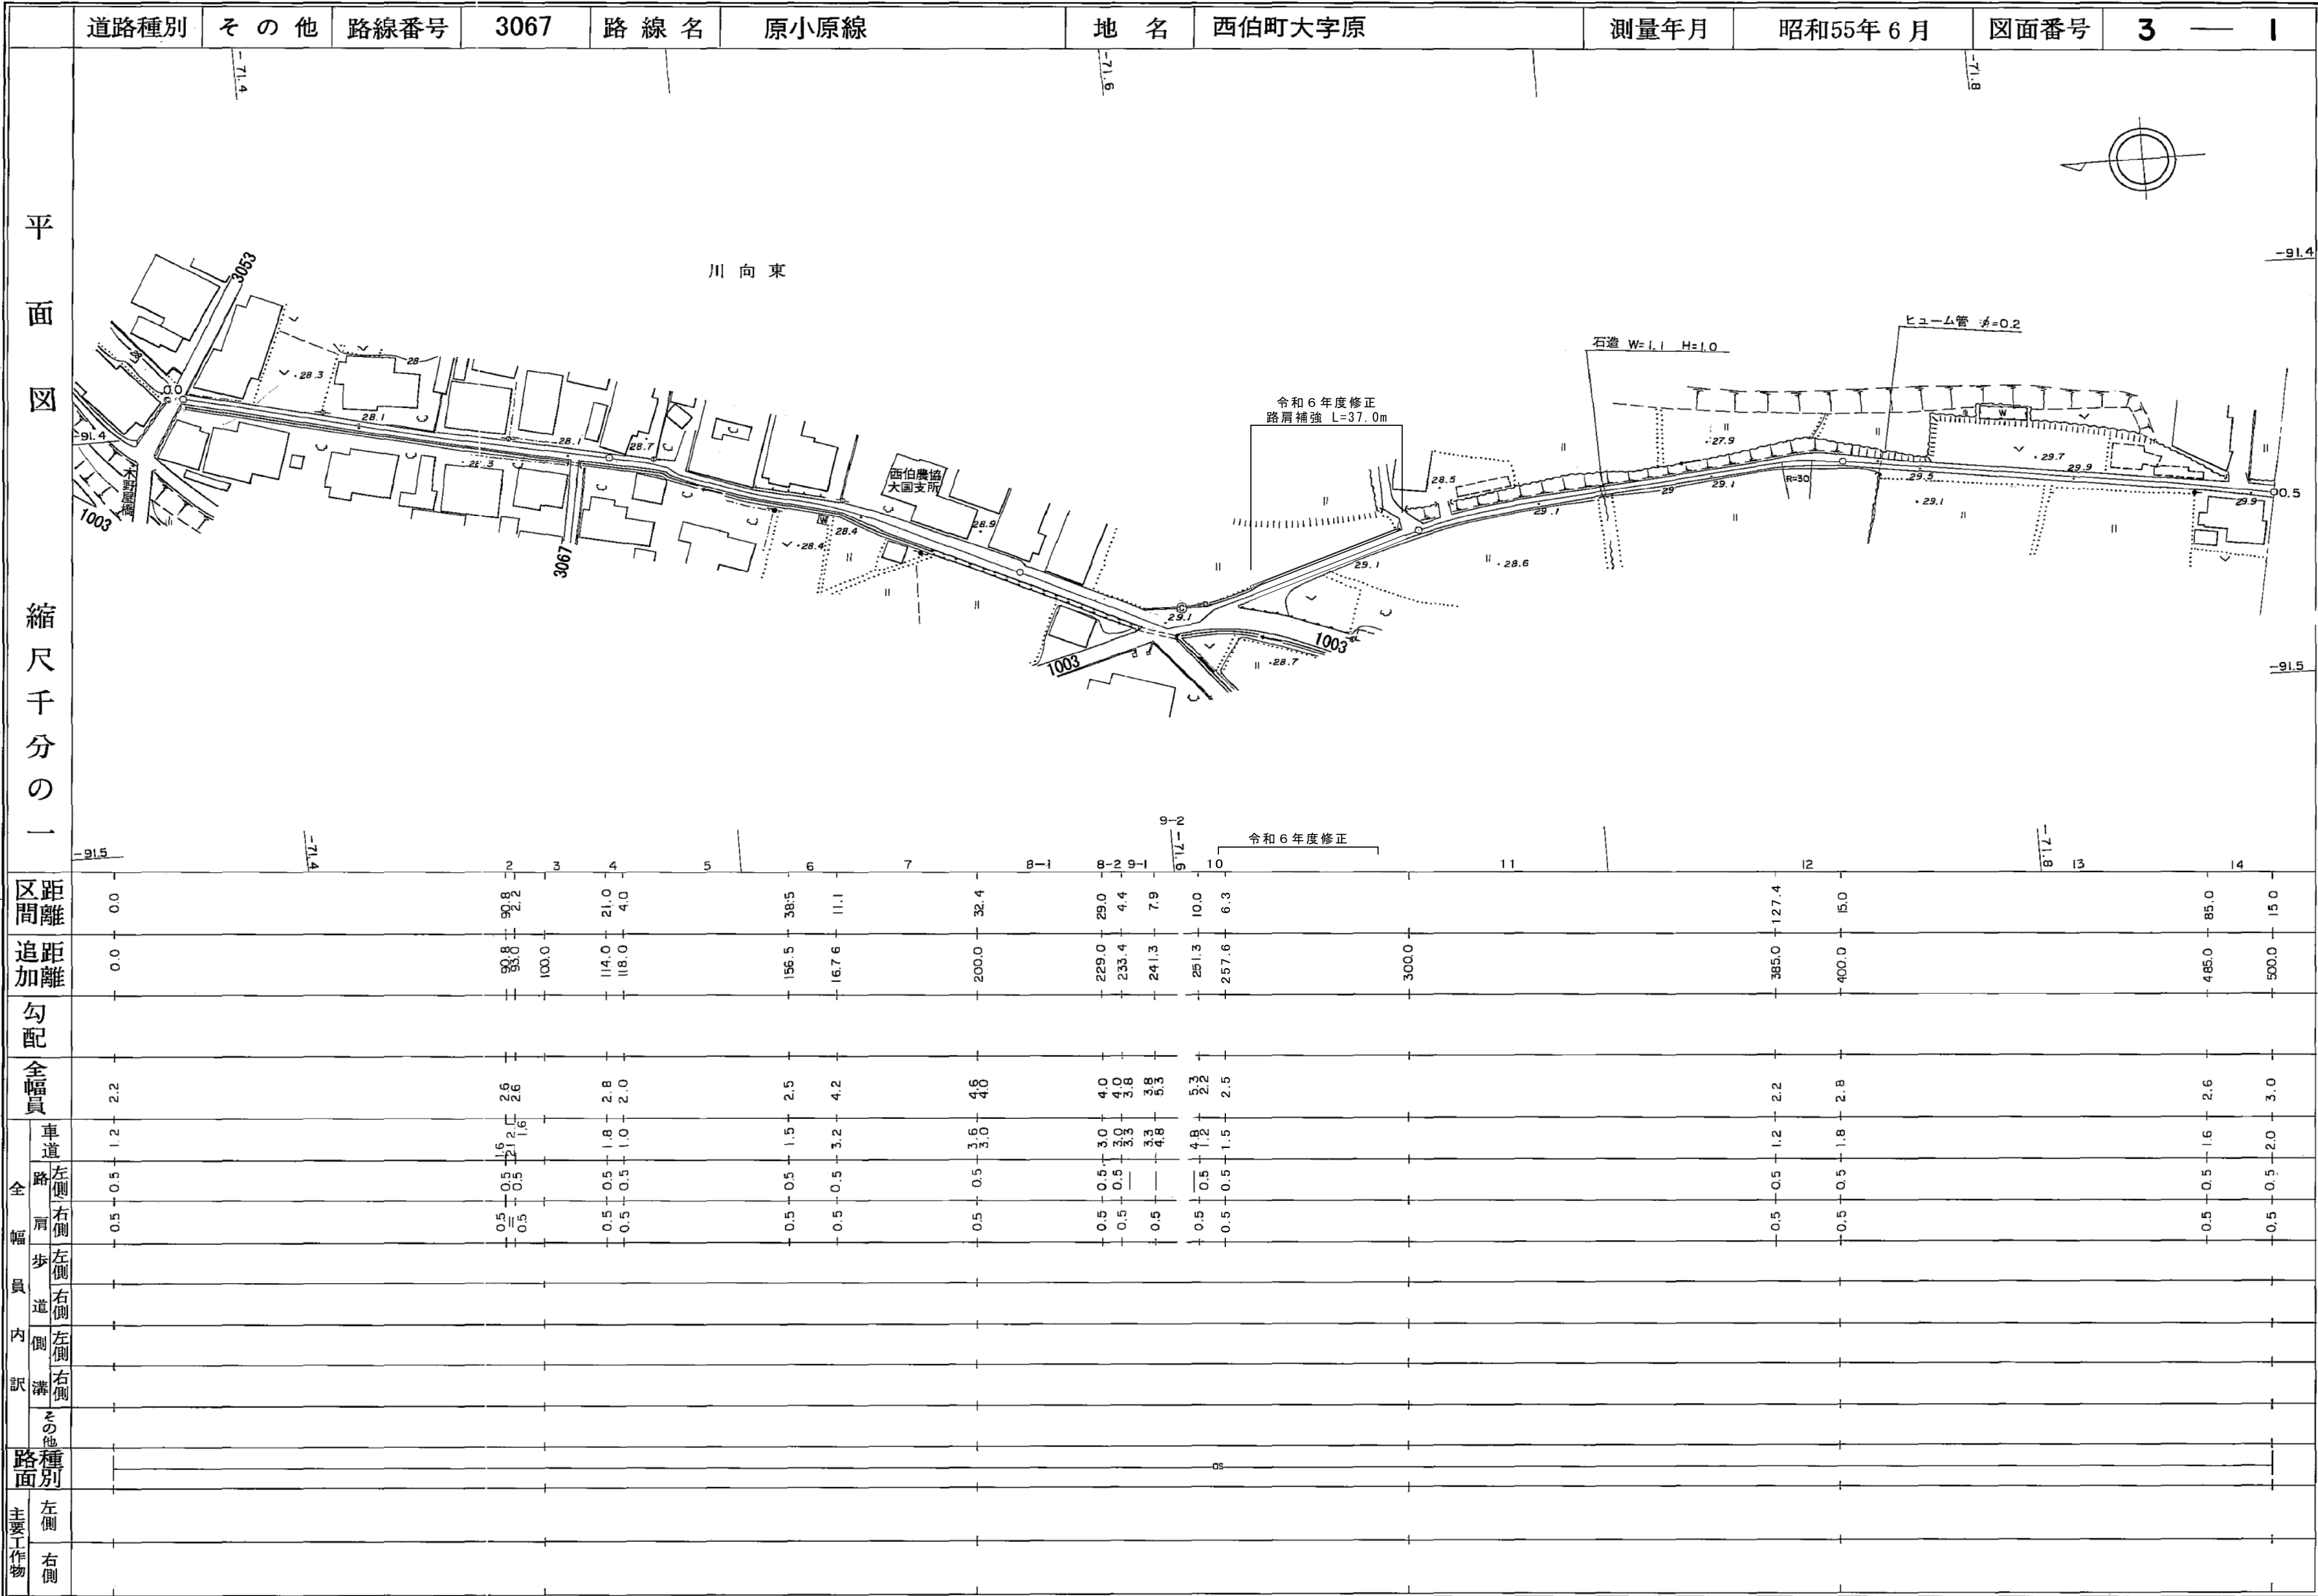

道路台帳平面図

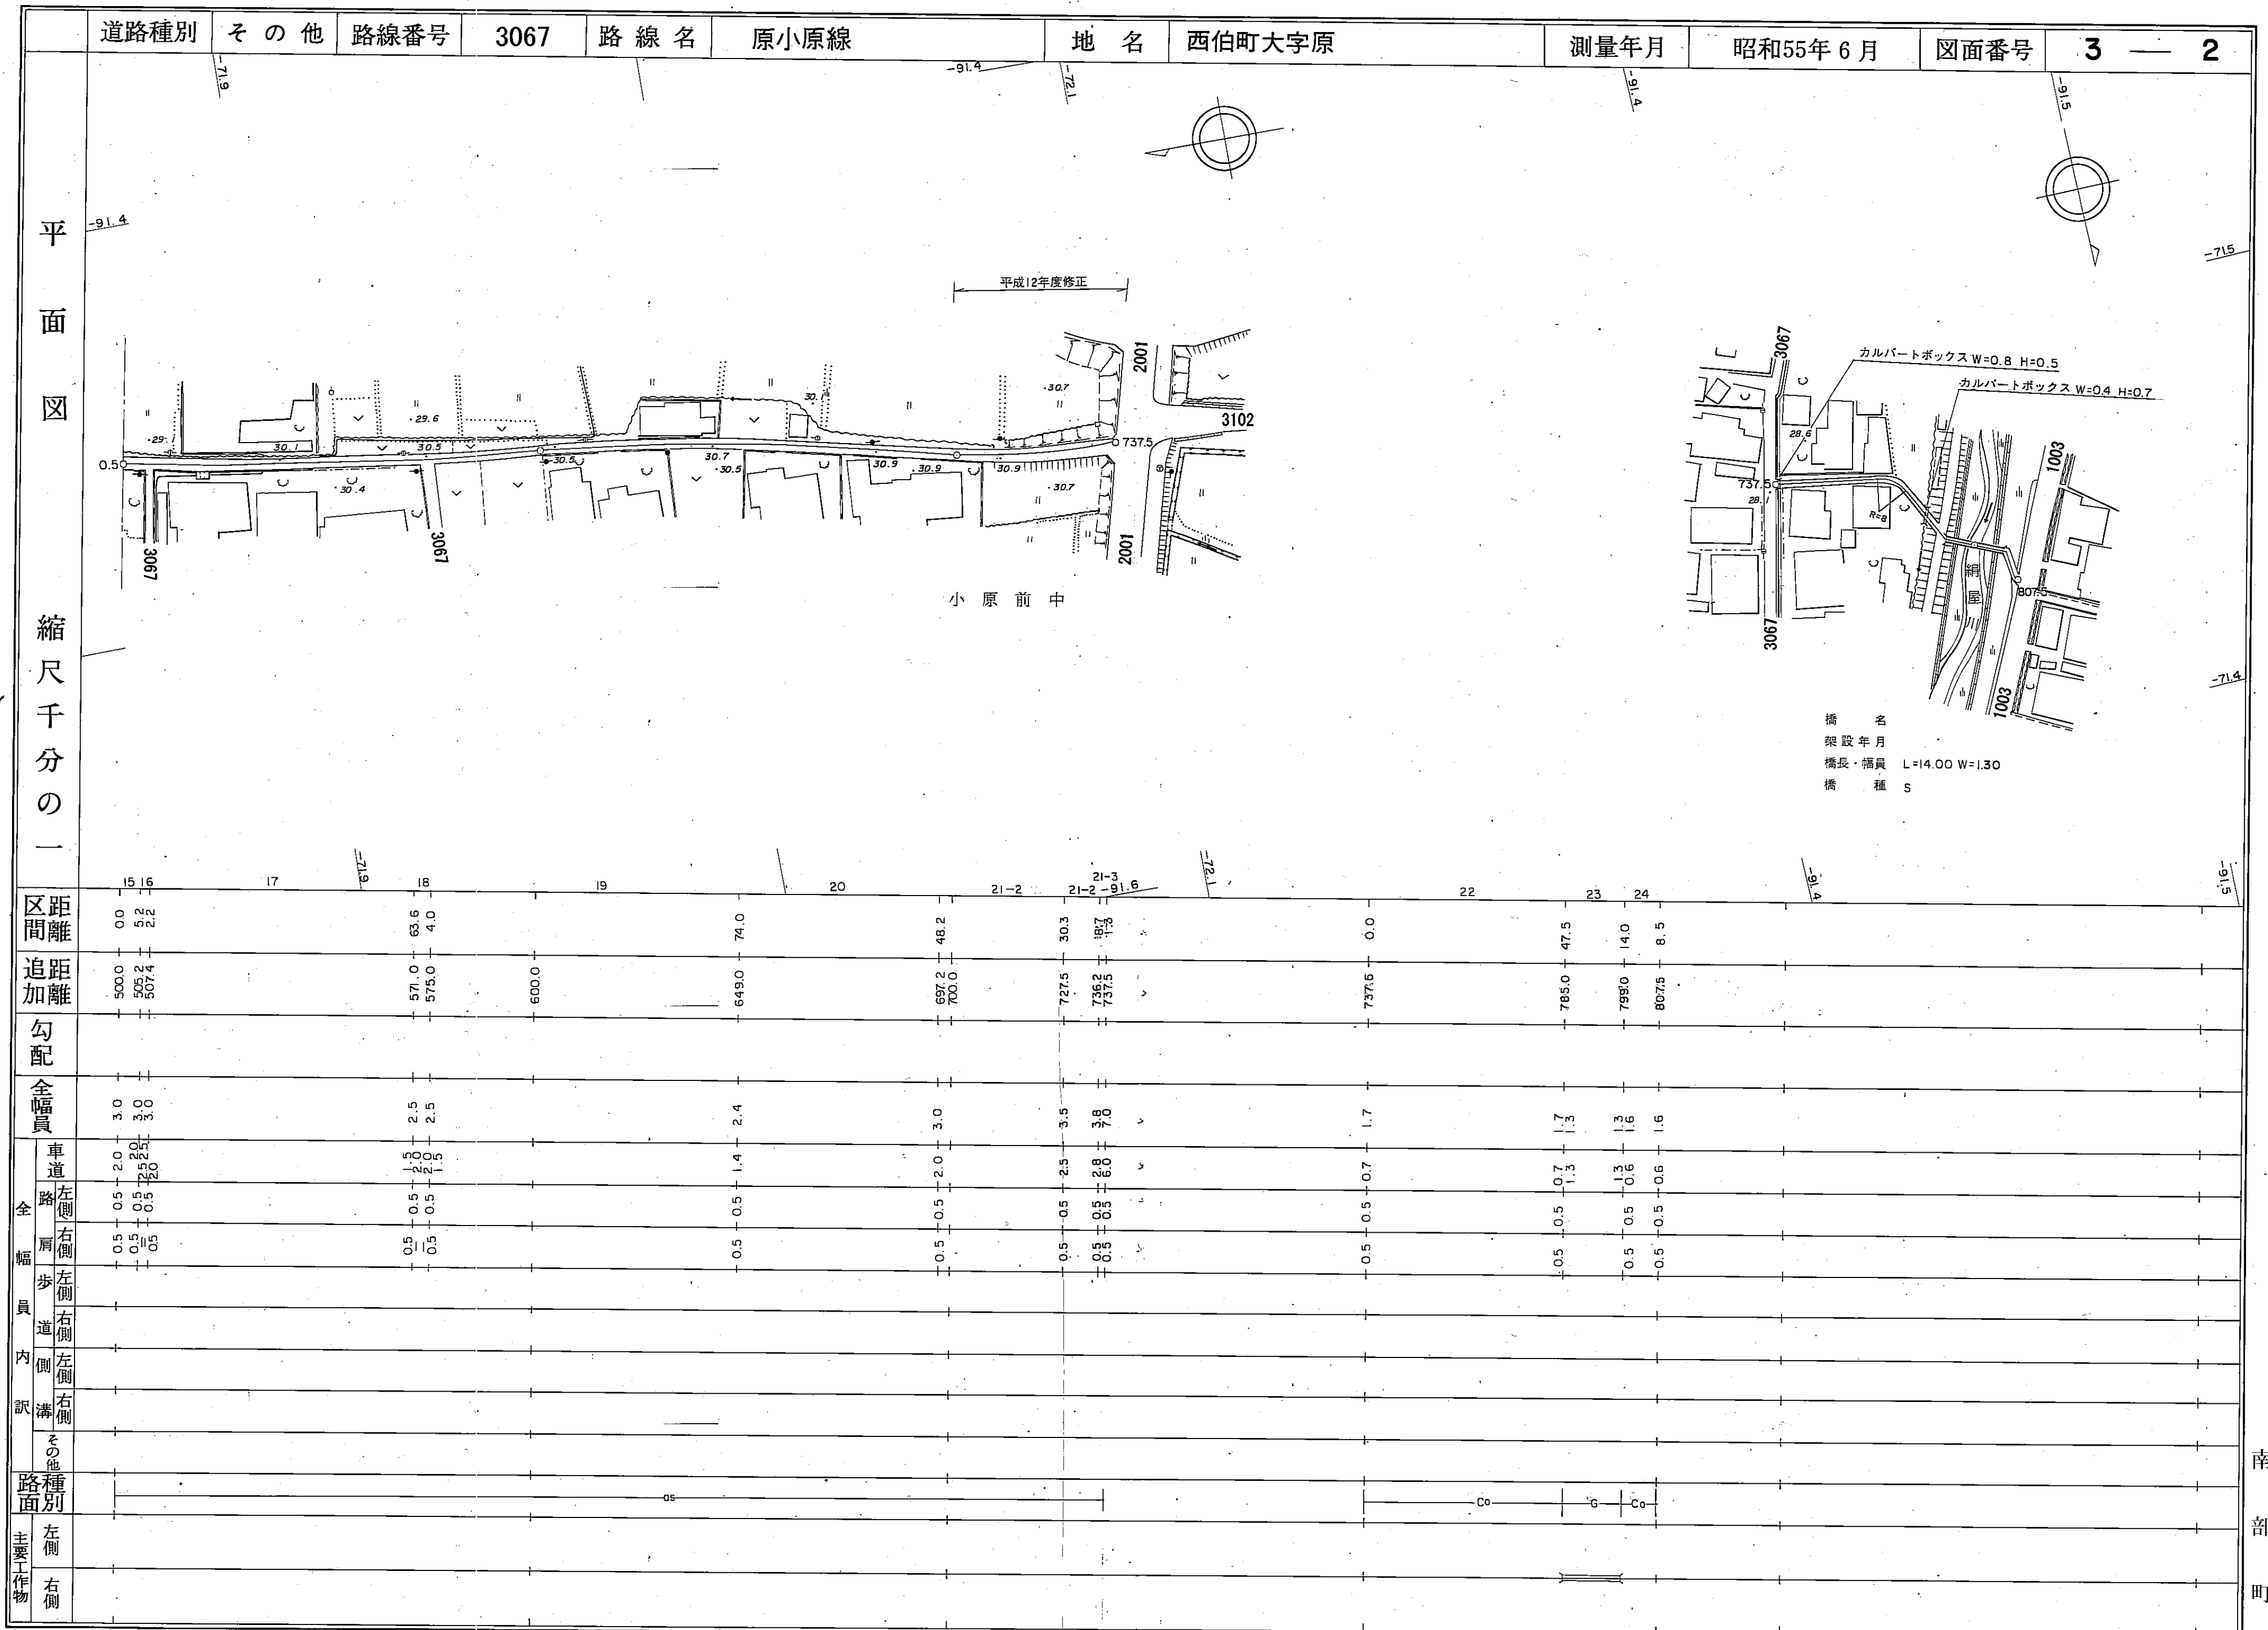

南部町

道路台帳平面図

