


道 路 台 帳

路線名	生 鹿 野 線	路線番号	3284	地名		調整年月	平成 12年 3月	道路種別	その他	図面番号	6-2
-----	---------	------	------	----	--	------	-----------	------	-----	------	-----

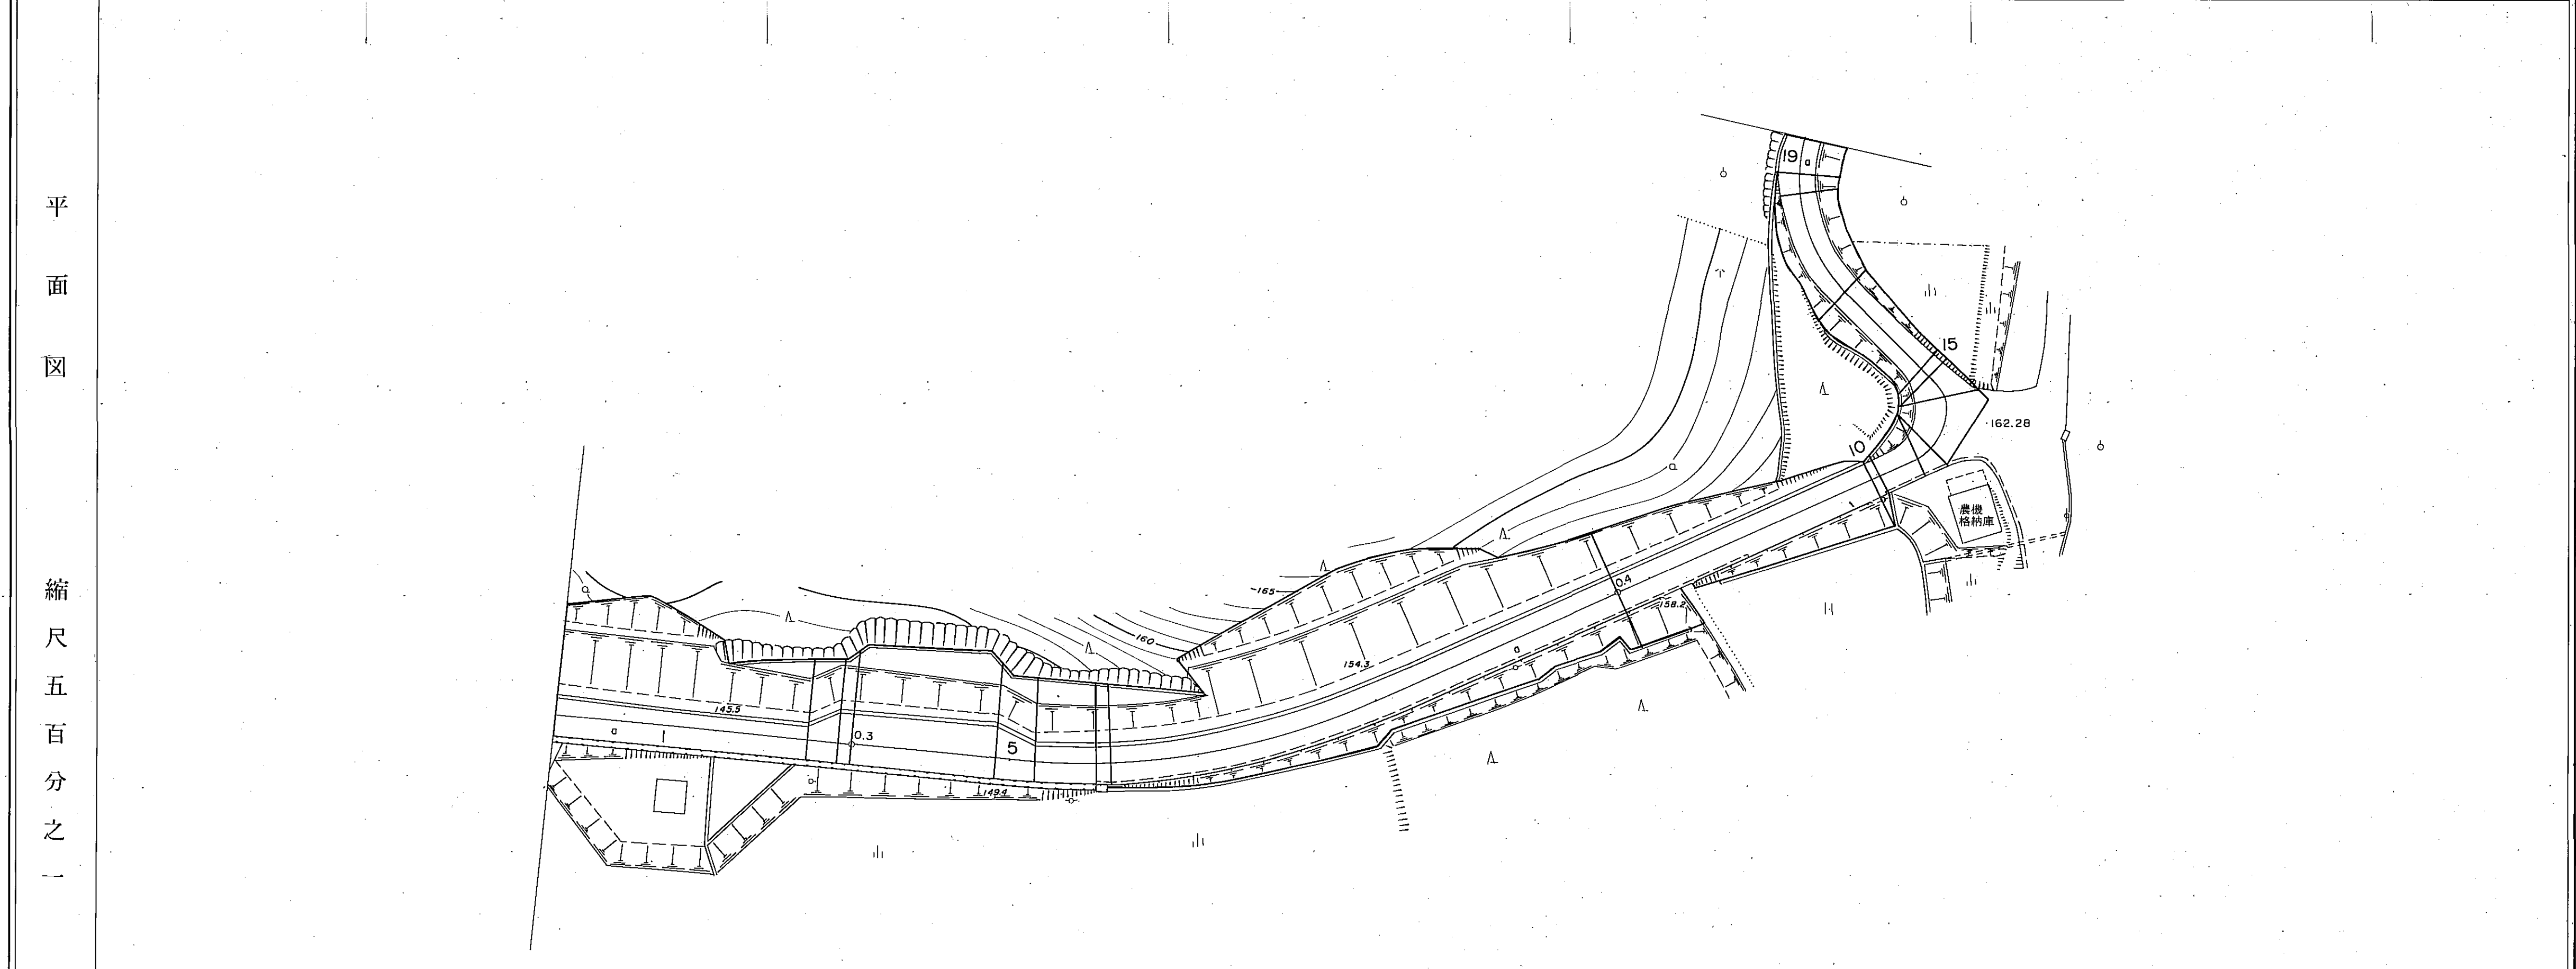

区割番号																									
単距離	10.0	31.5		3.8	18.2		5.0	7.8		1.7	67.3			34.8	11.0	5.0	3.0	5.6	2.7	1.4	13.5	13.6	2.5	4.8	
追加距離	265.0	294.5	308.3	300.0	318.2	320.0	323.2	331.0	332.7	400.0	404.3	408.0	433.8	435.8	440.8	443.8	450.4	453.1	454.6	468.1	481.7	483.8	489.0		
曲 線	R=90																								
勾 配	143.30	10.7%		149.40	10.4%		154.30	10.4%			158.20	9.9%			162.80	9.9%			166.30						
幅員内訳	車道	4.8	4.2	6.2	6.4	4.5	4.8	4.8	4.7	4.5	4.5	4.5	4.5	4.5	4.5	4.5	4.5	4.5	4.5	4.5	4.5	4.5	4.5	4.5	4.5
	歩道																								
	左側																								
	右側																								
総幅員	16.8	12.5	14.0	14.5	13.0	12.5	12.5	15.5	15.2	15.2	15.2	15.2	15.2	15.2	15.2	15.2	15.2	15.2	15.2	15.2	15.2	15.2	15.2	15.2	15.2
路面種類																									
主要工作物	ガードレール																								


南 部 町

道 路 台 帳

路線名	生 鹿 野 線	路線番号	3284	地名	調整年月	昭和62年11月	道路種別	その他	図面番号	6-3
-----	---------	------	------	----	------	----------	------	-----	------	-----

平面図

縮尺五百分之一

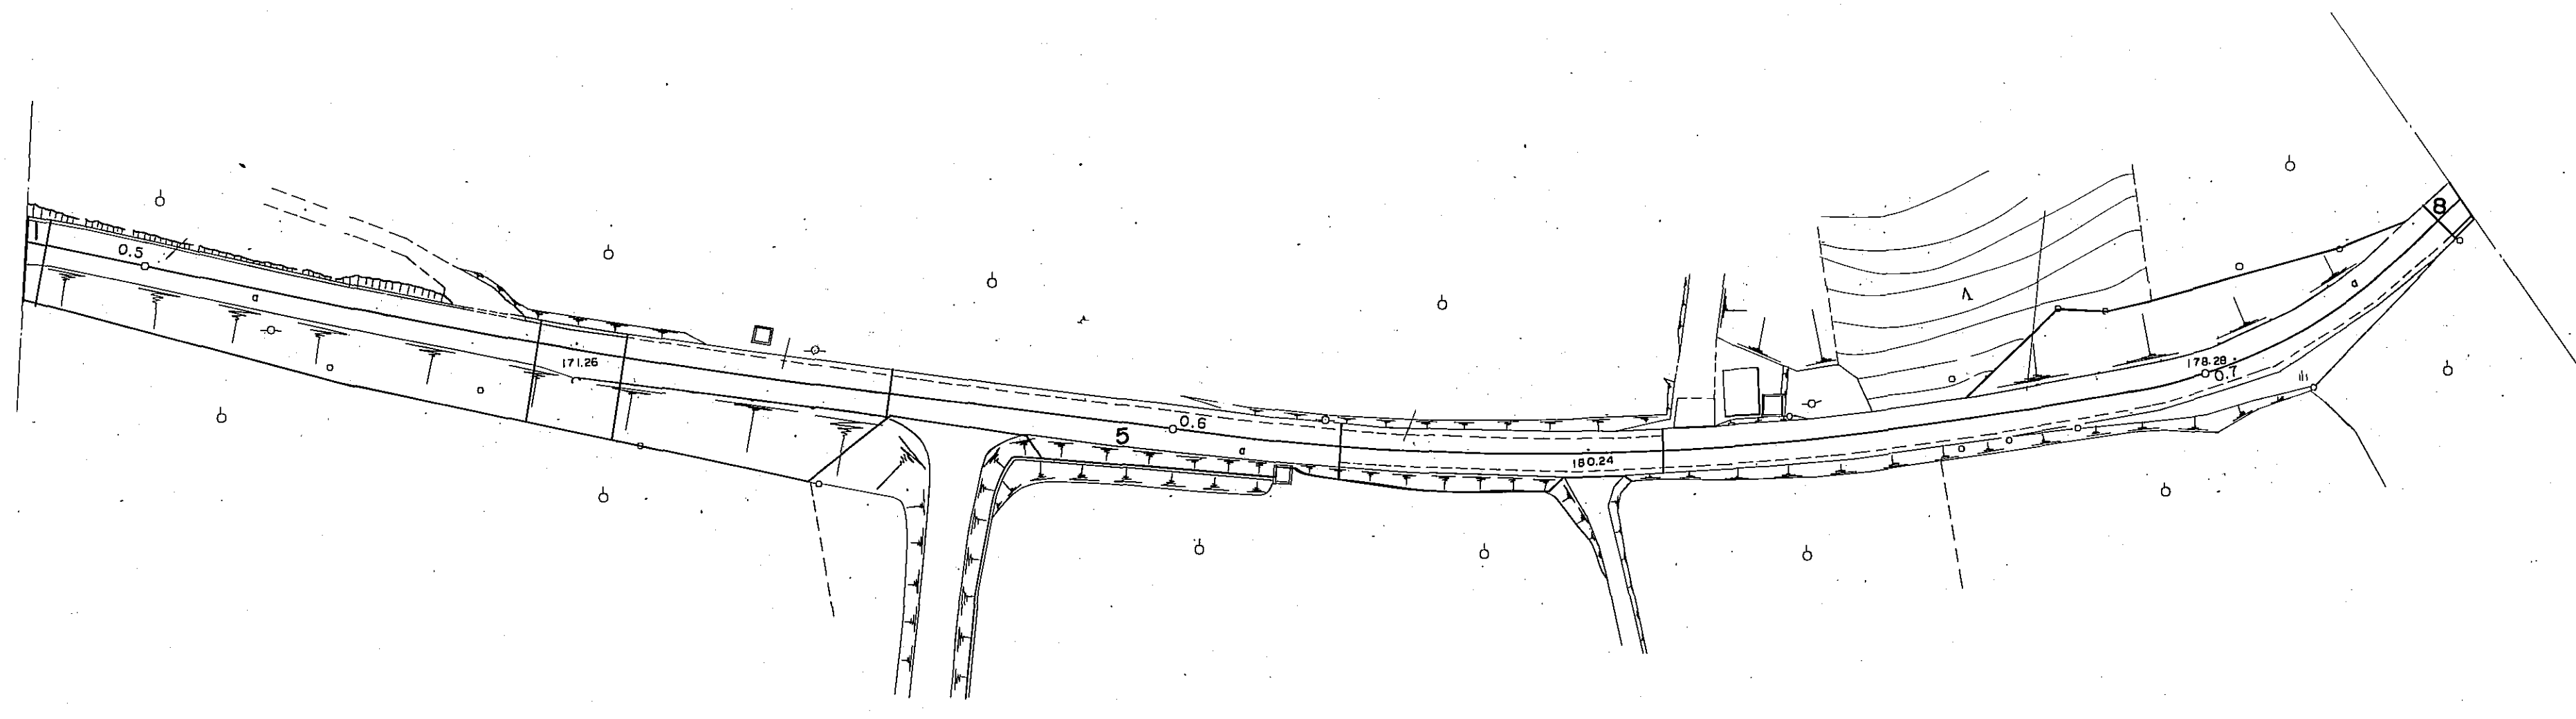

区割番号	1	2	3	4	5	6	7	B
単距離	4.8 1.7		46.2 8.4			43.7		79.7 2.9
追加距離	489.0 490.7	518.4	538.9 543.6 547.8	567.0 573.0	605.1 616.7	640.3 647.6	676.0 682.5 702.9	715.0 723.0 727.3 730.2
曲 線			R=580			R=250		R=80
勾 配	166.30	9.4%	171.26	9.2%	180.24	3.1%	178.28	3.2%
幅員内訳	車道	4.5	4.0	4.5	4.2	4.2	4.2	4.3
	道路	4.0	4.0	4.3	4.2	4.2	4.2	4.2
	歩道			4.7				3.8
	側溝	0.1		0.3				0.4
総幅員	8.1		8.3	4.5	4.2	4.2	4.2	4.2
路面種類	a		a		a	a	a	a
主要工作物			ガードレール				ガードレール	

南 部 町

道 路 台 帳

路線名	生 鹿 野 線		路線番号	3284	地名		調整年月	昭和62年11月	道路種別		その他		図面番号	6-5		
平 面 図 縮 尺 五 百 分 之 一																
	区割番号	I		2		3		4								
	単距離	8.2		28.8		74.0		90.7		7.9						
	追加距離	1008.1	1015.2	1036.9	1041.6	1056.3	1061.6	1087.5	1109.3	1110.9	1113.8	1123.8	1159.3	1186.2	1201.6	1209.5
	曲 線	R=300 R=50														
	勾 配	0.3% 5.4% 5.5% 5.3%														
	幅 員 内 訳	車道	4.1		4.1		4.5		4.2		4.2					
		道路	4.1		4.1		4.5		4.2		4.2					
		歩道	-		-		-		-		-					
		側溝	1.0		1.0		1.0		1.0		1.0					
総幅員	10.2		10.2		11.6		11.6		11.6							
路面種類	a															
主要工作物	6-0.6 ガードレール															

南 部 町

道 路 台 帳

路線名	生 鹿 野 線		路線番号	3284	地名		調整年月	昭和62年11月	道路種別		その他		図面番号	6-6						
平 面 図 縮 尺 五 百 分 之 一																				
	区割番号	1		2		3		4		5		6		7		8	9	10		
	単距離	7.9		13.2		41.6		16.9		48.8		5.2		37.4		1.6	1.9	2.2		
	追加距離	1209.3	1211.0	1222.7	1226.4	1240.6	1264.3	1265.6	1281.2	1286.4	1300.4	1324.2	1330.0	1333.3	1338.5	1333.2	1375.9	1377.5	1379.4	1381.6
	曲 線	R=85		R=55		R=35		R=35		R=35		R=35		R=35		R=35		R=35		
	勾 配	0.3%		11.2%		6.5%		6.5%		6.5%		6.5%		6.5%		6.5%		6.5%		
	幅 員 内 訳	車道	4.1		4.2		4.5		4.7		4.5		4.3		4.1		4.5	4.5	4.5	
		道路	4.1		4.2		4.5		4.7		4.5		4.3		4.1		4.5	4.5	4.5	
	歩 道 側 溝 総 幅 員	左	1.04		1.04		1.04		1.04		1.04		1.04		1.04		1.04	1.04	1.04	
		右	1.04		1.04		1.04		1.04		1.04		1.04		1.04		1.04	1.04	1.04	
路面種類	a		a		a		a		a		a		a		a		a			
主要工作物																				

南 部 町