


道路台帳平面図

道路種別	その他	路線番号	3047	路線名	東光寺(3号)線	地名	西伯町大字境	測量年月	平成4年3月	図面番号	1-1
------	-----	------	------	-----	----------	----	--------	------	--------	------	-----

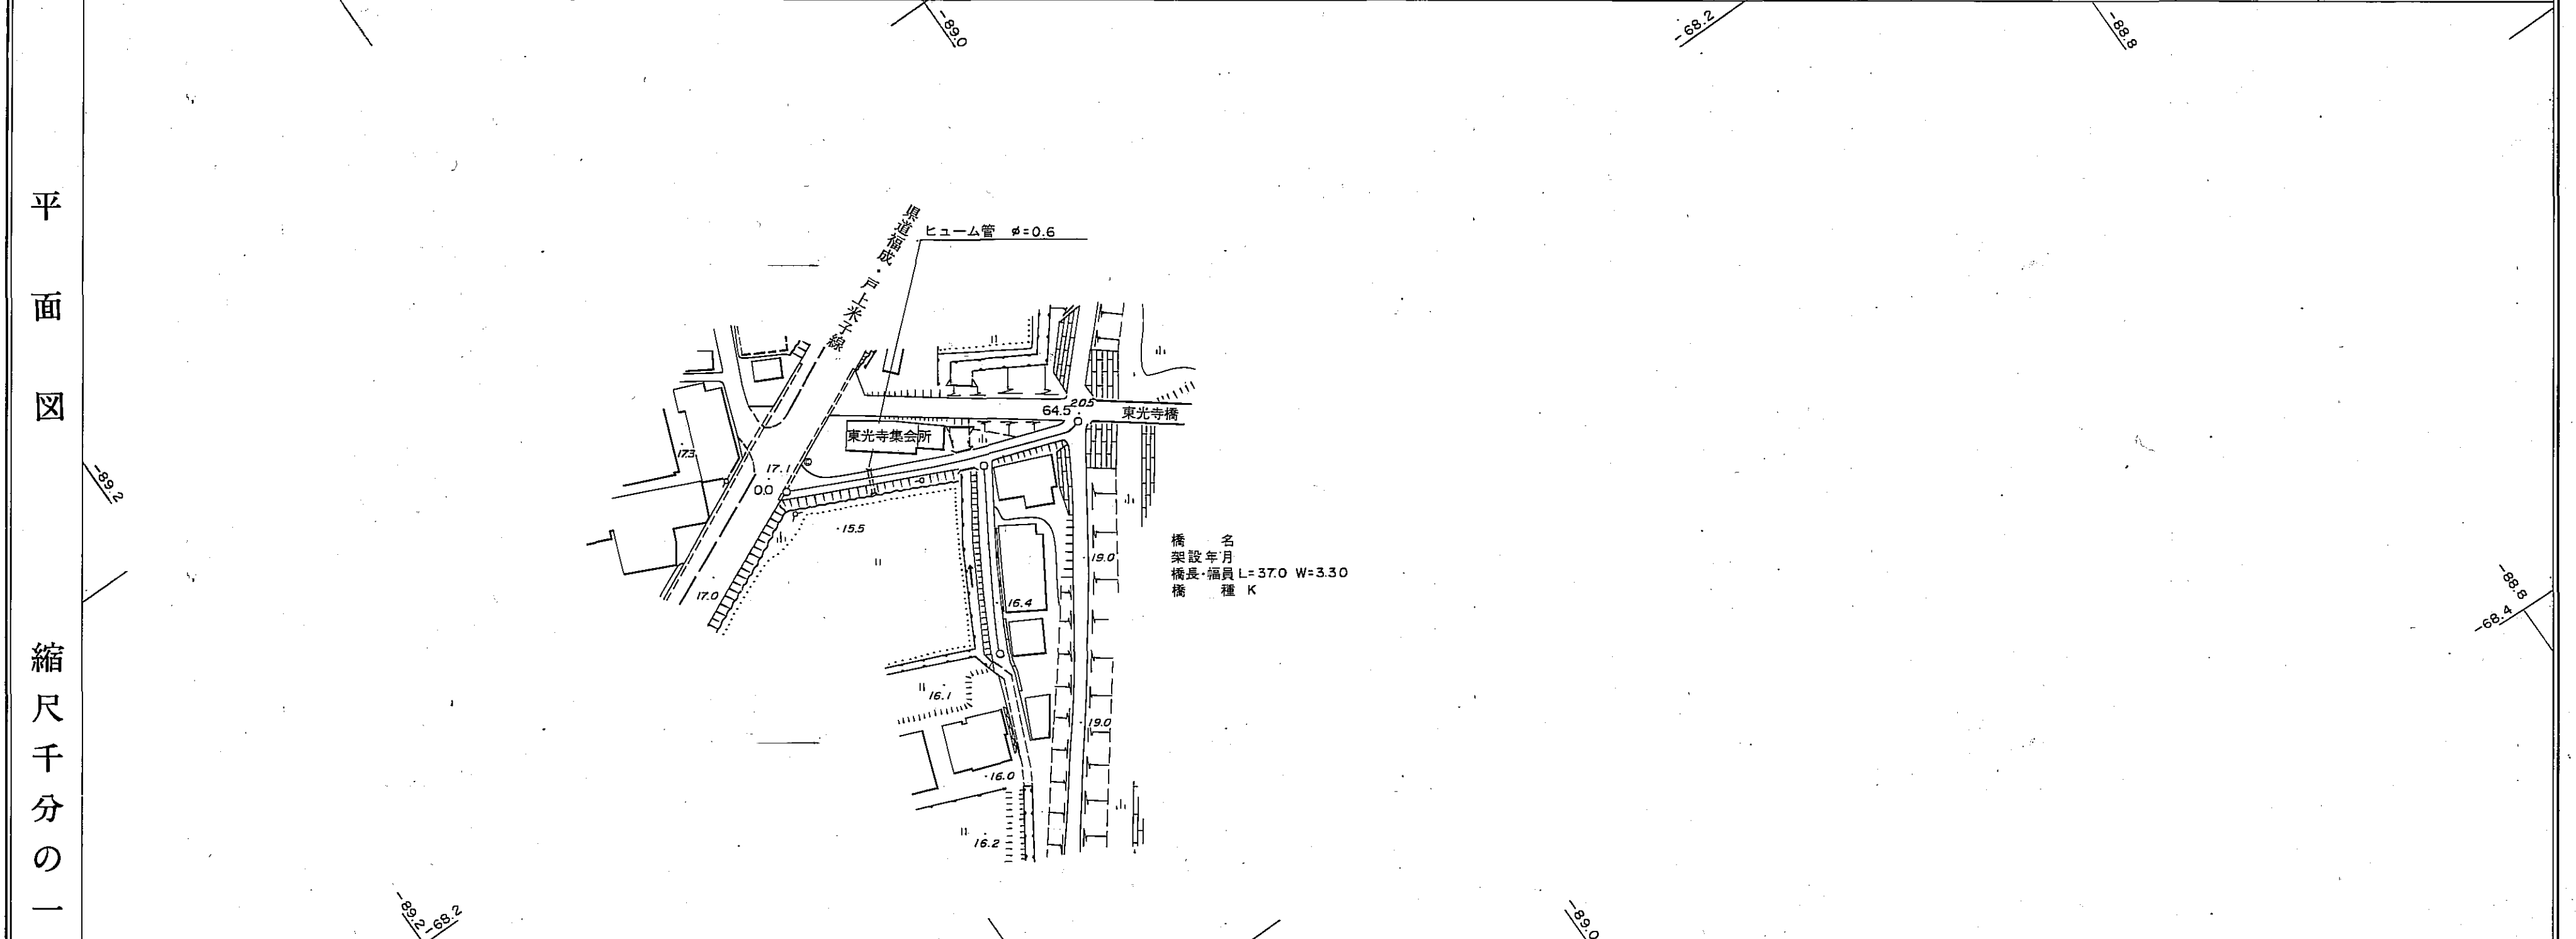

区間	路線番号															
	1	2	3	4	5	6	7	8	9	10	11	12	13	14	15	16
距離	0.0	0.0	0.0	0.0	25.7	1.4	3.7	3.6	2.3	4.1	6.0	4.6	0.0	8.6	10.9	20.0
追加距離	0.0	50.3	79.0	162.3	37.3	41.0	44.6	45.8	53.9	59.9	64.5	64.5	64.5	73.1	84.0	104.0
勾配																
全幅員	6.0				3.0	4.0	3.6	2.8	3.0	3.0	3.3	5.5	4.3	3.3	3.3	3.5
全幅員	車道	5.0			2.0	3.5	3.0	2.0	2.0	2.3	4.5	2.5	3.3	2.3	2.3	2.5
	左側	0.5			0.5	0.5	0.5	0.5	0.5	0.5	0.5	0.5	0.5	0.5	0.5	0.5
幅員	右側	0.5			0.5	0.5	0.5	0.5	0.5	0.5	0.5	0.5	0.5	0.5	0.5	0.5
	左側															
内側	右側															
	左側															
路種別	左側															
	右側															
主要工作物	左側															
	右側															

南部町