


道路台帳平面図

道路種別	その他	路線番号	3119	路線名	垣ノ内線	地名	西伯町大字鴨部	測量年月	昭和55年6月	図面番号	—
------	-----	------	------	-----	------	----	---------	------	---------	------	---

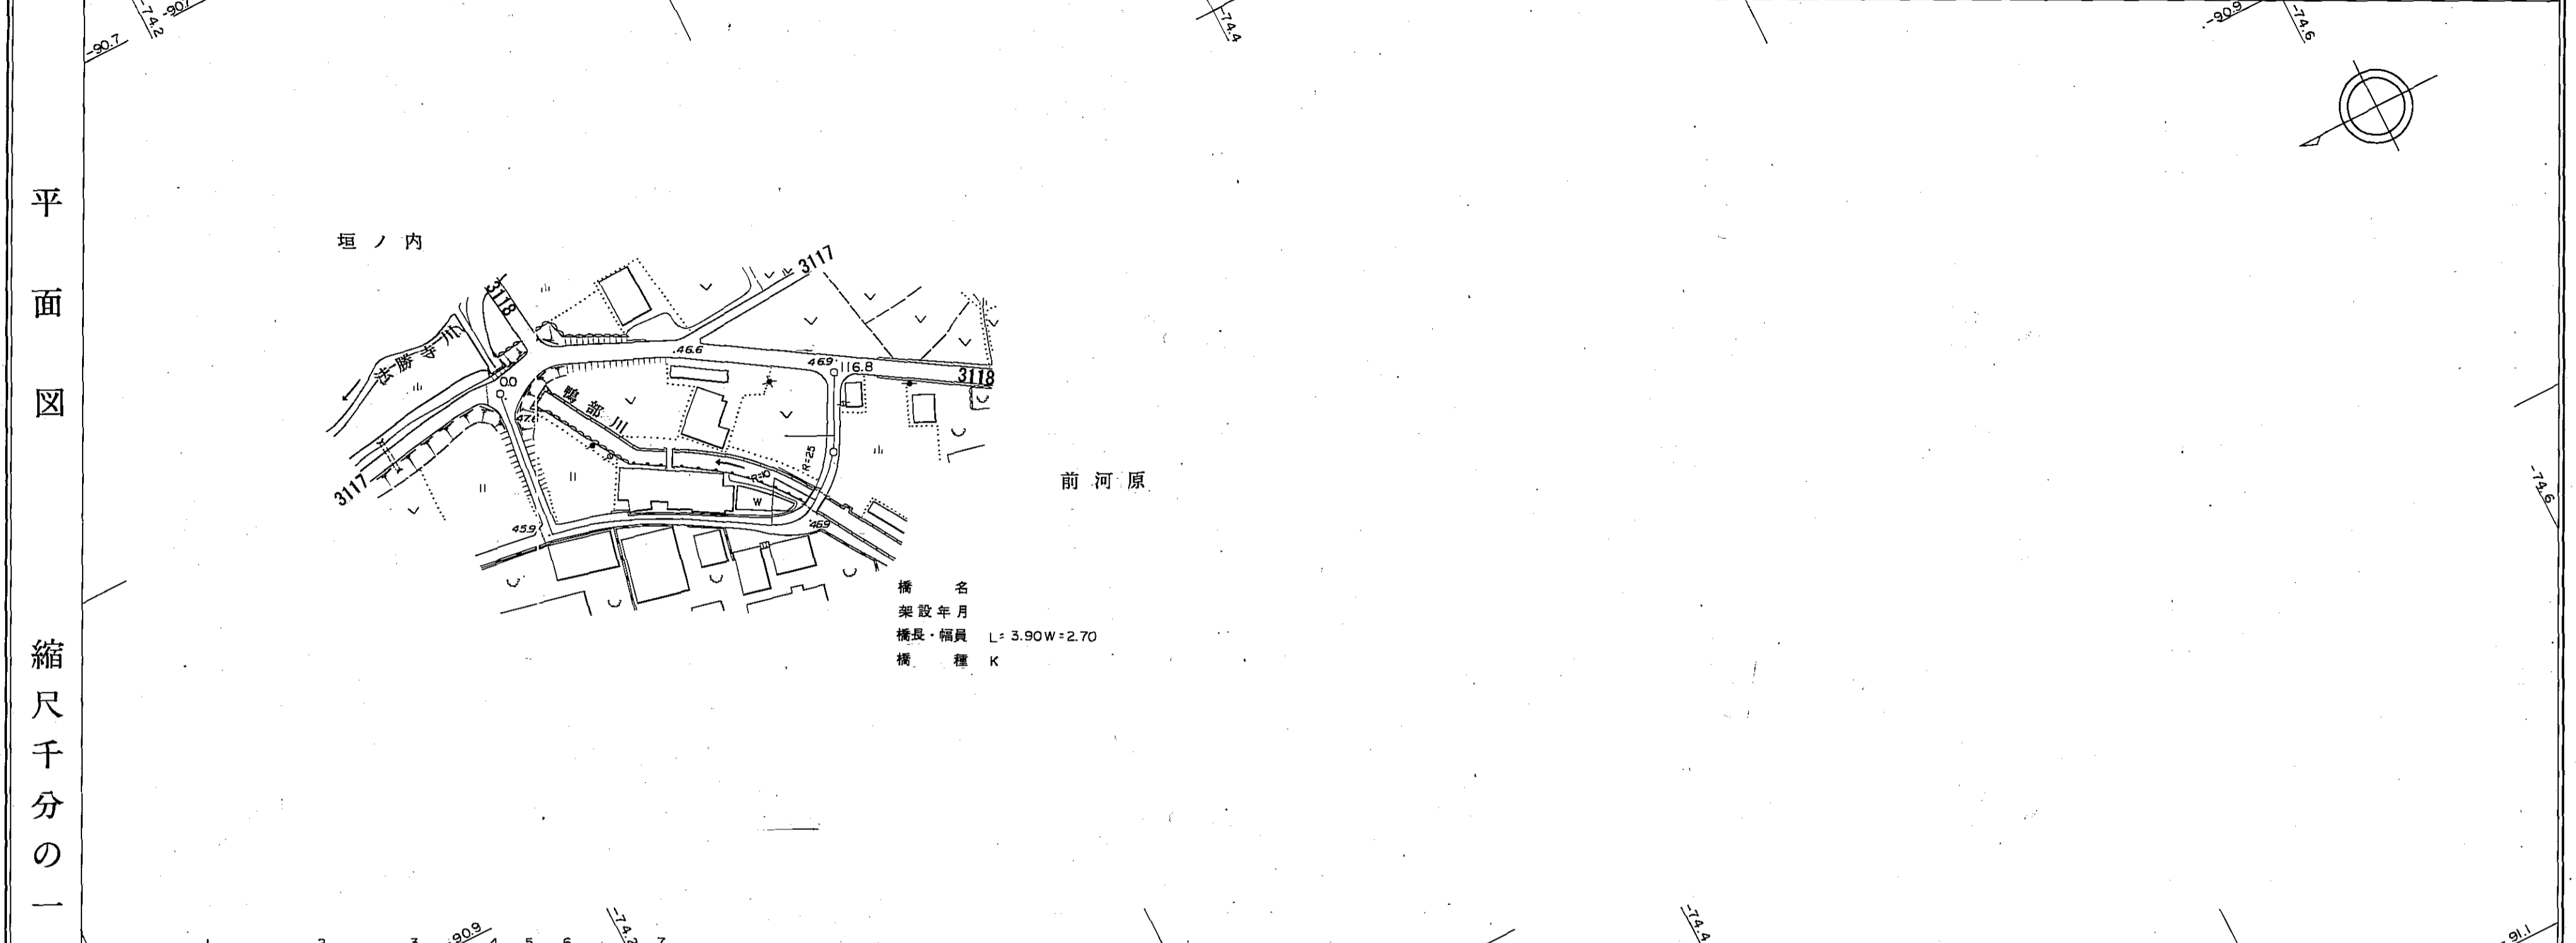

区間	距離	0.0	31.5	16.1	25.9	7.0	6.6	3.9	25.8
追加	距離	0.0	31.5	47.6	73.5	80.5	87.1	91.0	116.8
勾配	全幅員	9.0%							
全幅員	車道	2.5	2.5 3.0	3.0 2.0	2.5	4.2	2.7 2.7	2.7	2.7
	左側	1.5	1.5 2.0	2.0 1.0	1.5	3.2	1.7 2.7	1.7	1.7
	右側	0.5	0.5	0.5	0.5	0.5	0.5 0.5	0.5	0.5
	歩道	0.5	0.5	0.5	0.5	0.5	0.5 0.5	0.5	0.5
	内側	0.5	0.5	0.5	0.5	0.5	0.5 0.5	0.5	0.5
路面	種別	—							
主要	右側	—							

南部町