


道路台帳平面図

道路種別	その他	路線番号	3203	路線名	木戸線	地名	西伯町大字八金	大字中	測量年月	昭和55年6月	図面番号	—
------	-----	------	------	-----	-----	----	---------	-----	------	---------	------	---

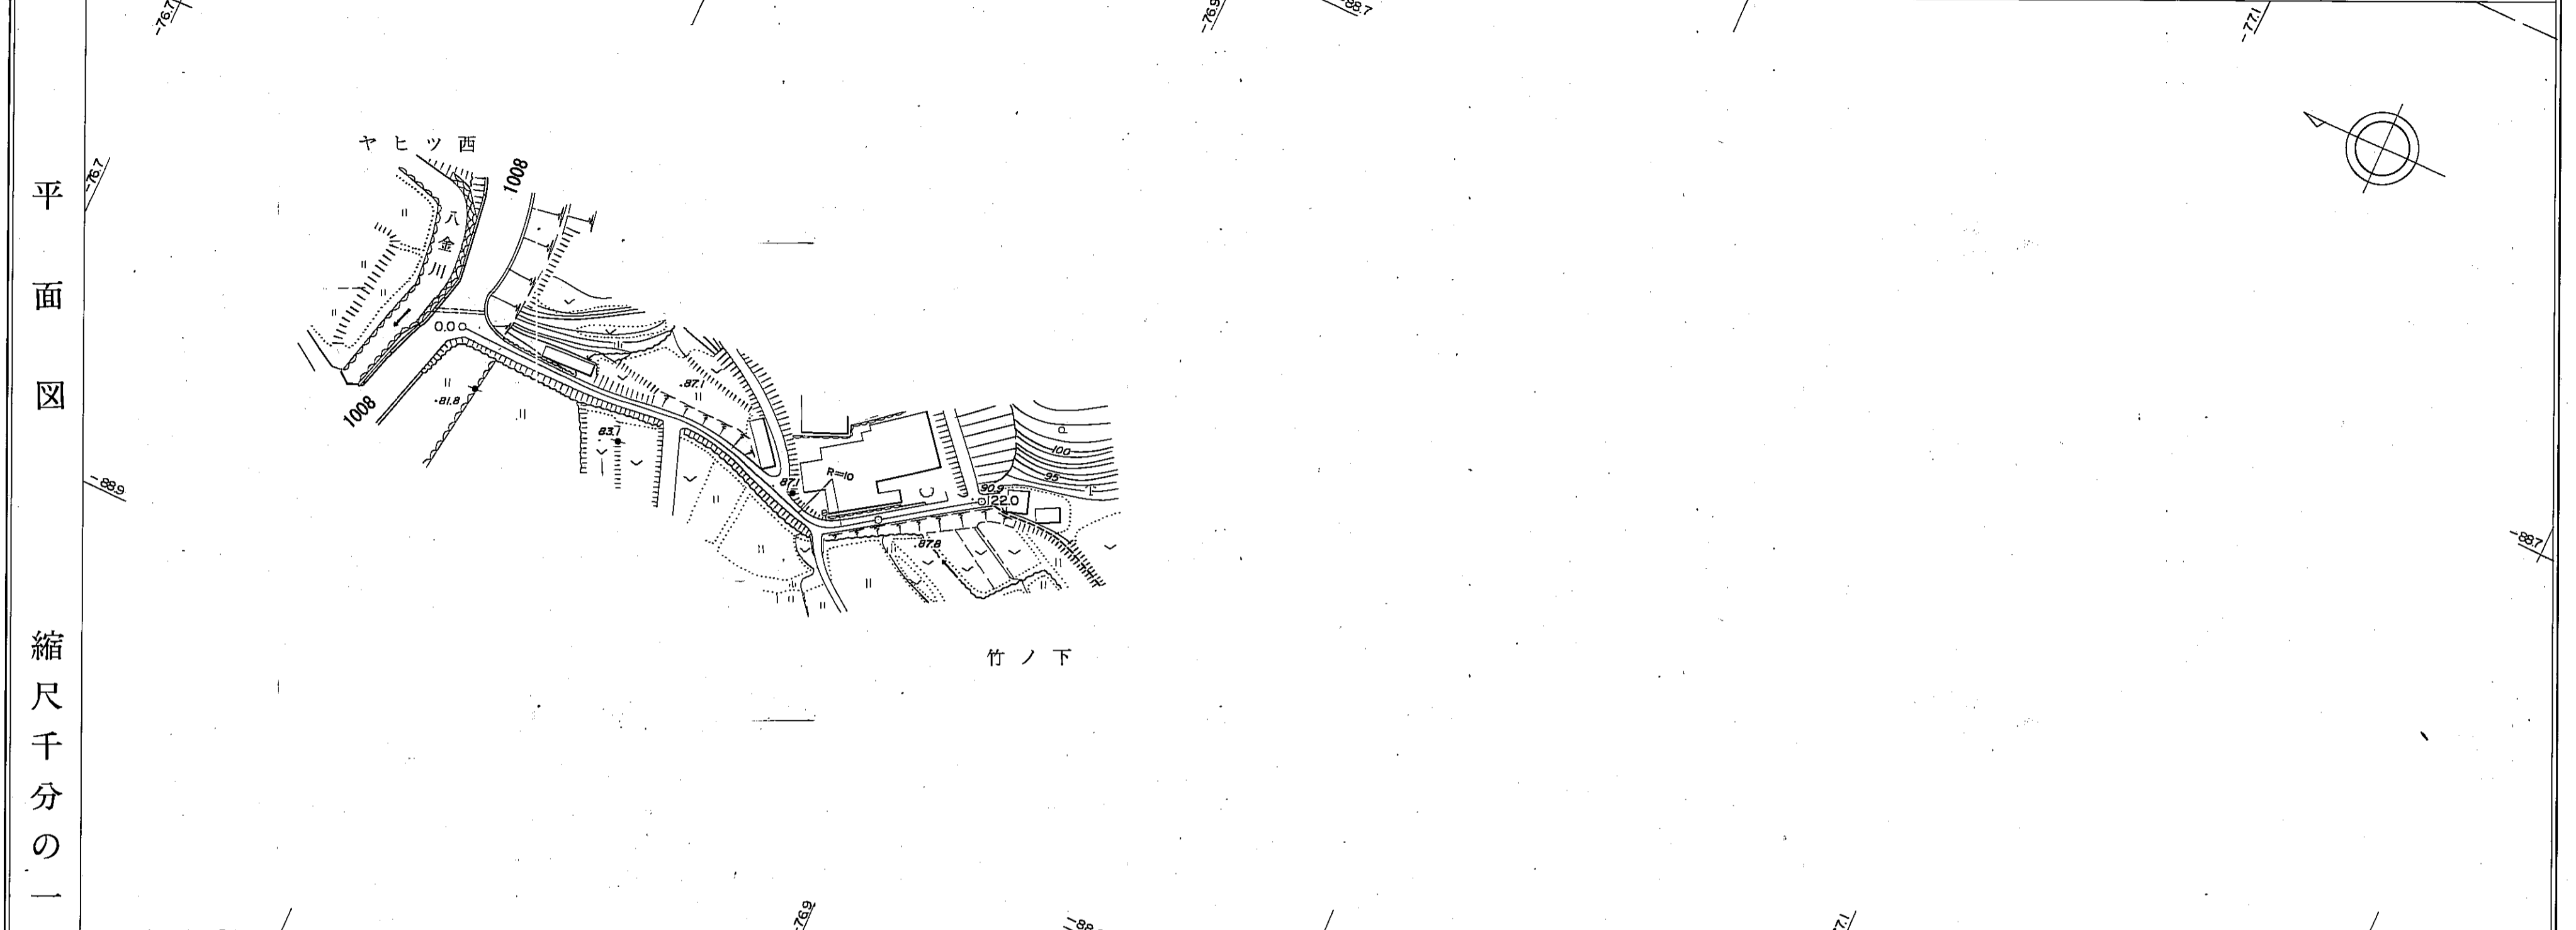

区	距離	0.0	9.2	7.4	7.4	29.0	11.9	7.1	16.2	16.1	10.2	4.0	3.5
追	距離	0.0	9.2	16.6	24.0	53.0	64.9	72.0	88.2	100.0	114.5	118.5	122.0
勾	配												
全	幅員	3.0	3.5	2.5	2.0	2.0	2.0	2.8	2.5	2.2	2.2	2.6	2.6
全	路	車道	2.0	1.5	1.0	1.0	1.5	1.8	1.5	1.2	1.2	1.6	1.6
		左側	0.5	0.5	0.5	0.5	0.5	0.5	0.5	0.5	0.5	0.5	0.5
幅	員	右側	0.5	0.5	0.5	0.5	0.5	0.5	0.5	0.5	0.5	0.5	0.5
		左側											
内	側	左側											
		右側											
溝	内	左側	0.5	0.5									
		右側											
路	種別	— 0.5 —											
主	要	左側											
工	作	右側											