


# 道路台帳平面図

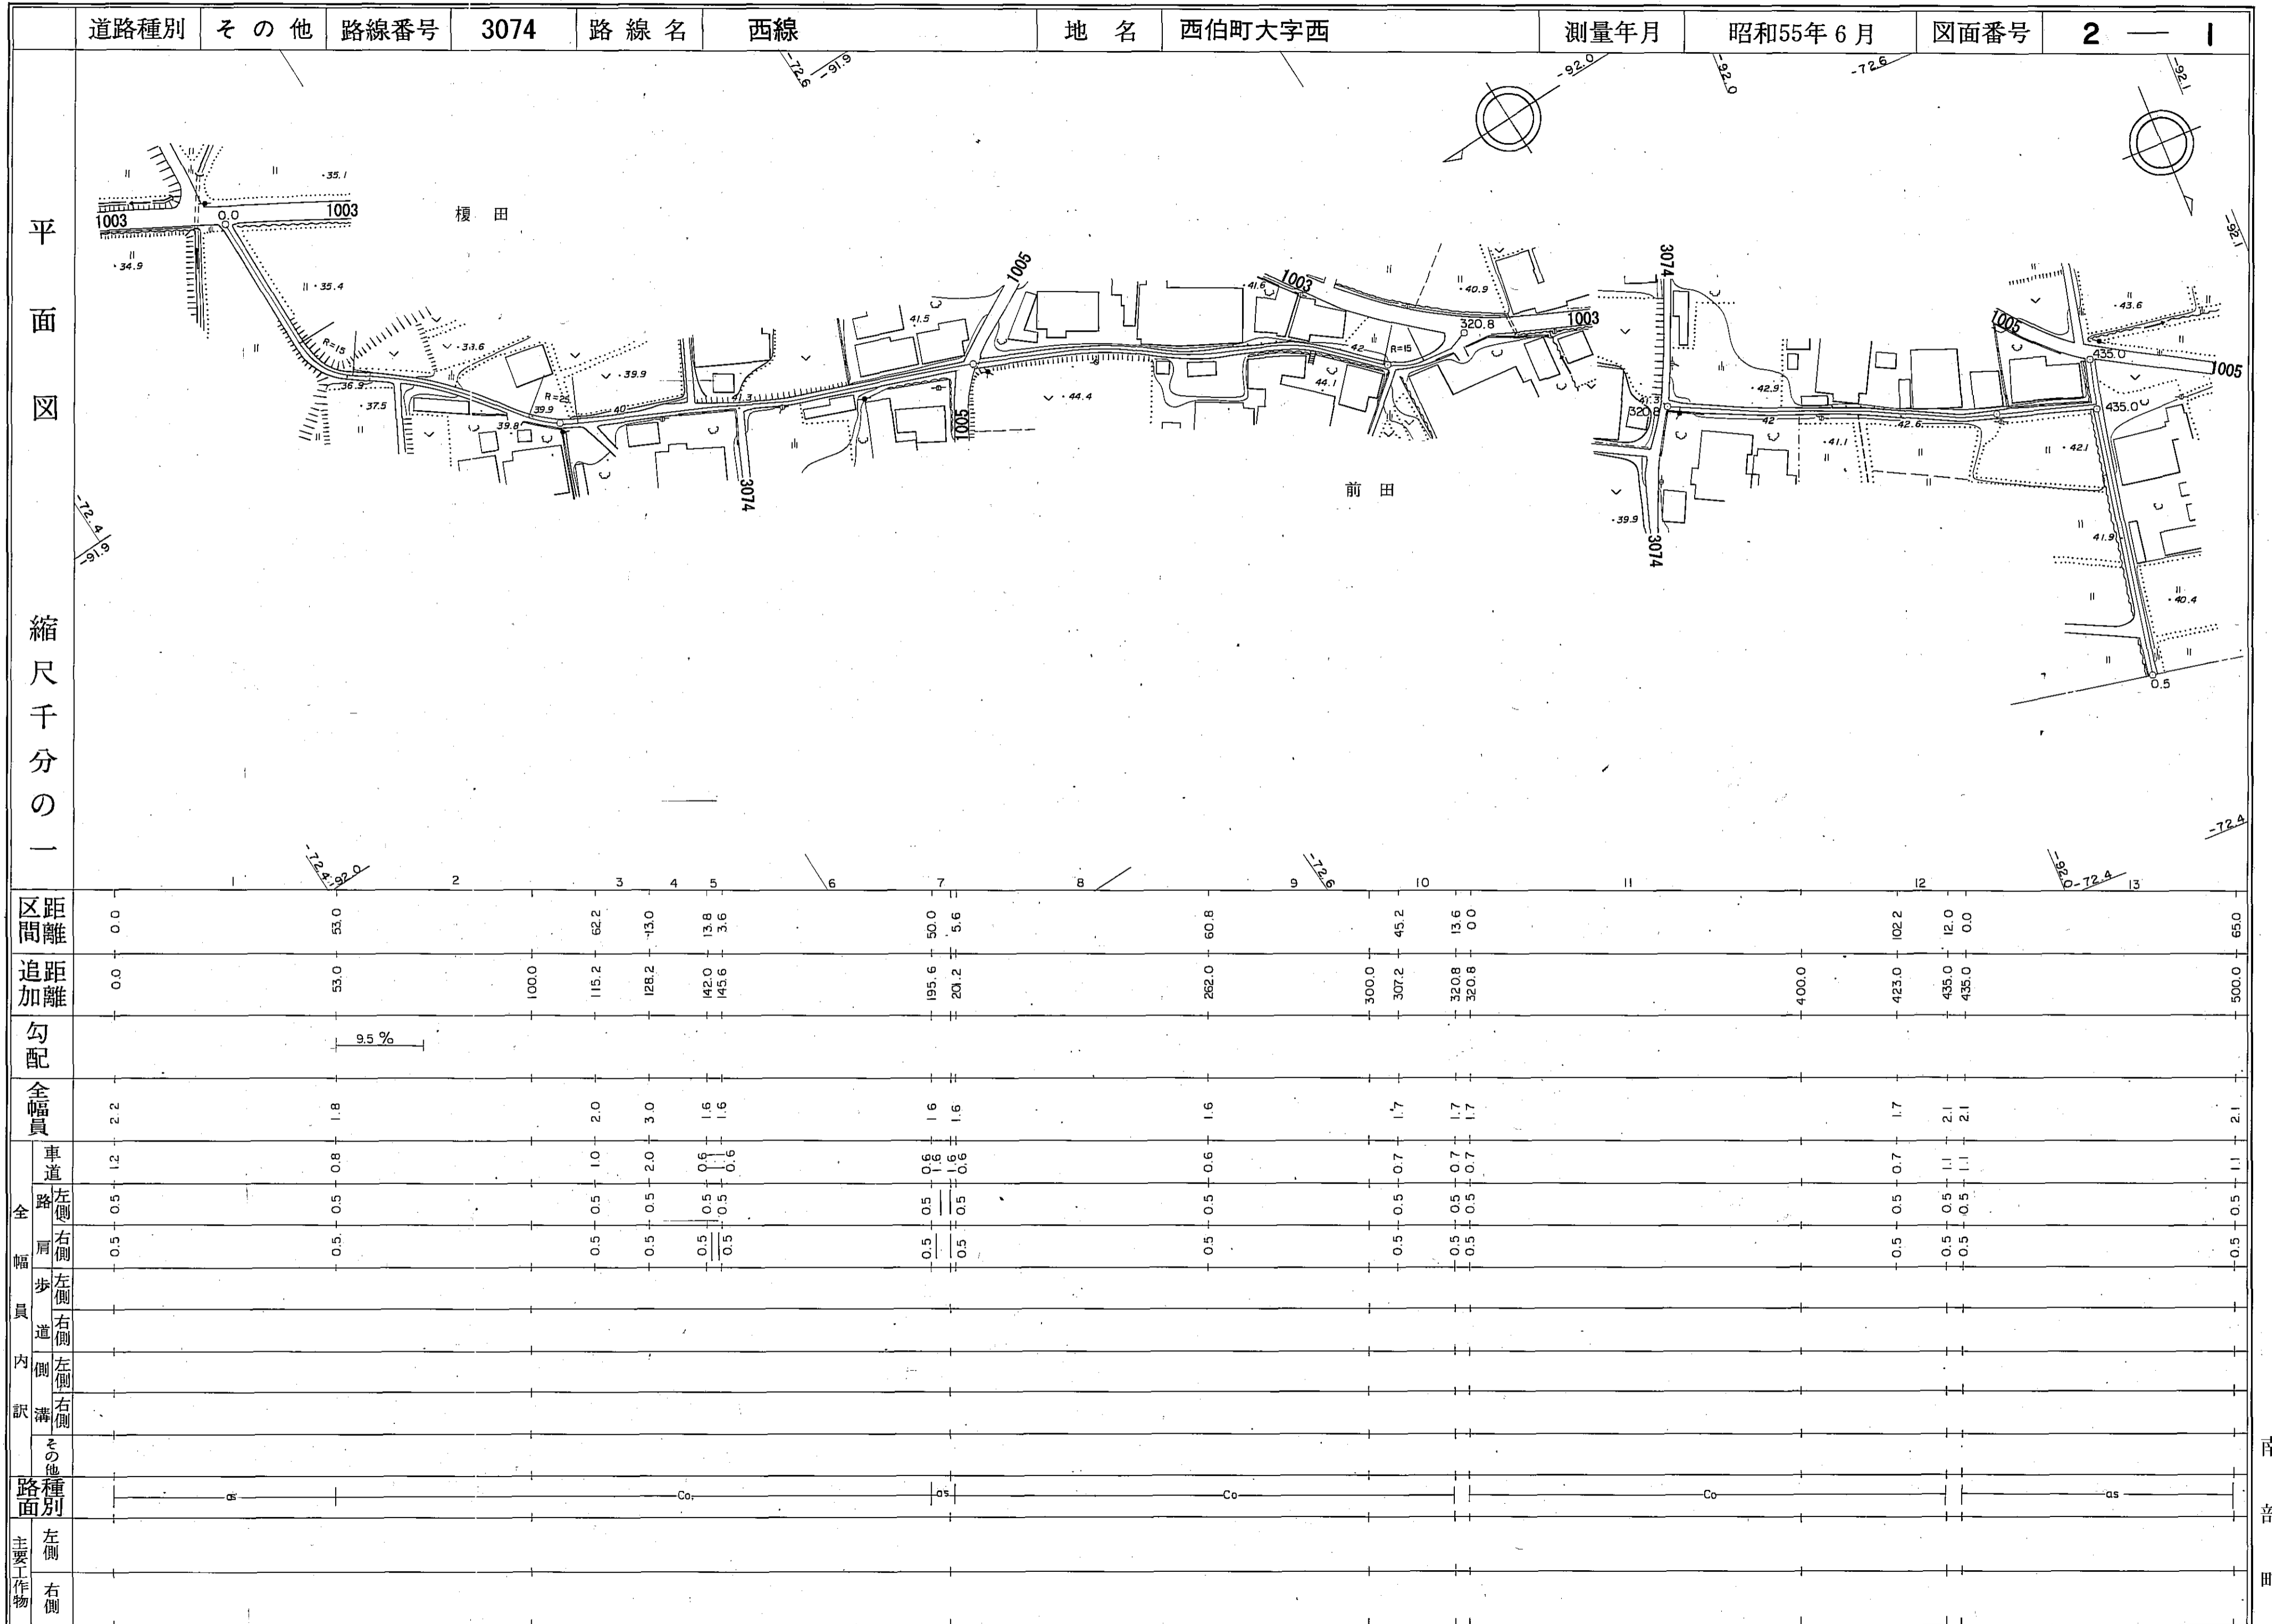

南部町

# 道路台帳平面図

道路種別	その他	路線番号	3074	路線名	西線	地名	西伯町大字西	測量年月	昭和55年6月	図面番号	2 — 2
------	-----	------	------	-----	----	----	--------	------	---------	------	-------



区	距離	0.0	27.5	追	加	離	0.005	勾	配	全	幅	員	車	道	左	側	右	側	全	幅	員	内	側	左	側	右	側	路	種	別	左	側	右	側		

南部町