



道路台帳平面図

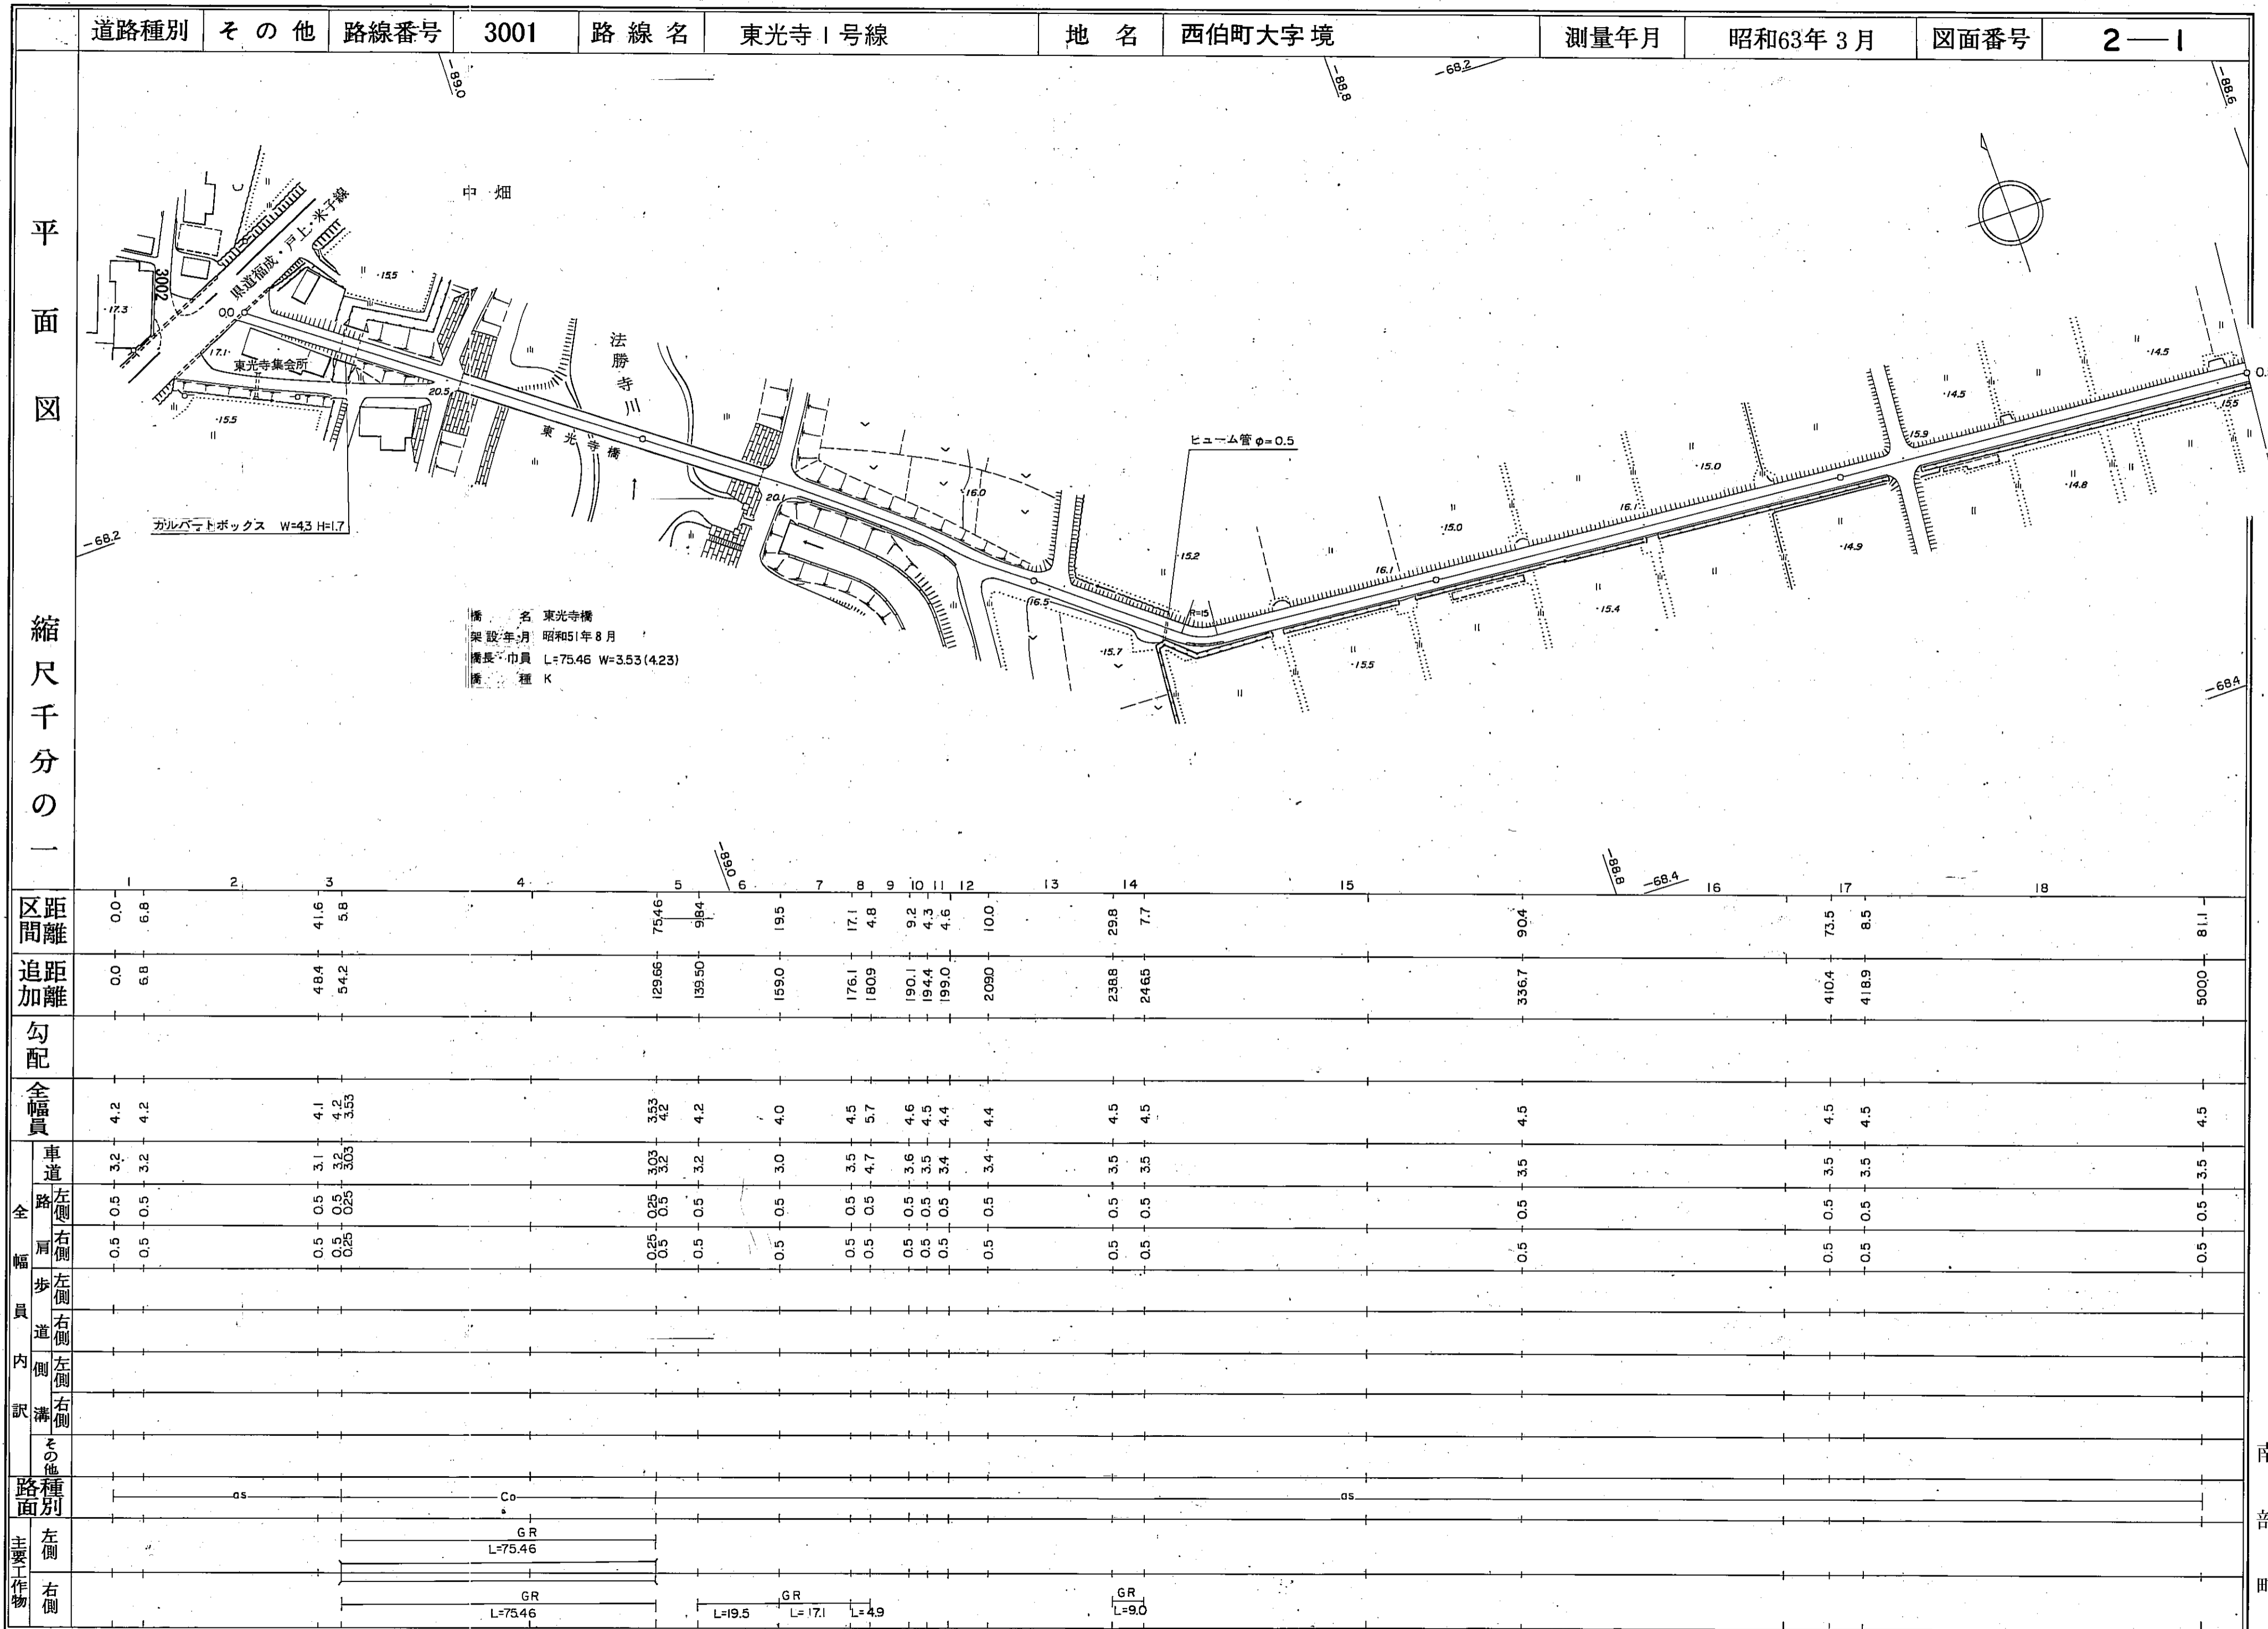

南部町

道路台帳平面図

道路種別	その他	路線番号	3001	路線名	東光寺1号線	地名	西伯町大字境	測量年月	昭和63年3月	図面番号	2-2
------	-----	------	------	-----	--------	----	--------	------	---------	------	-----

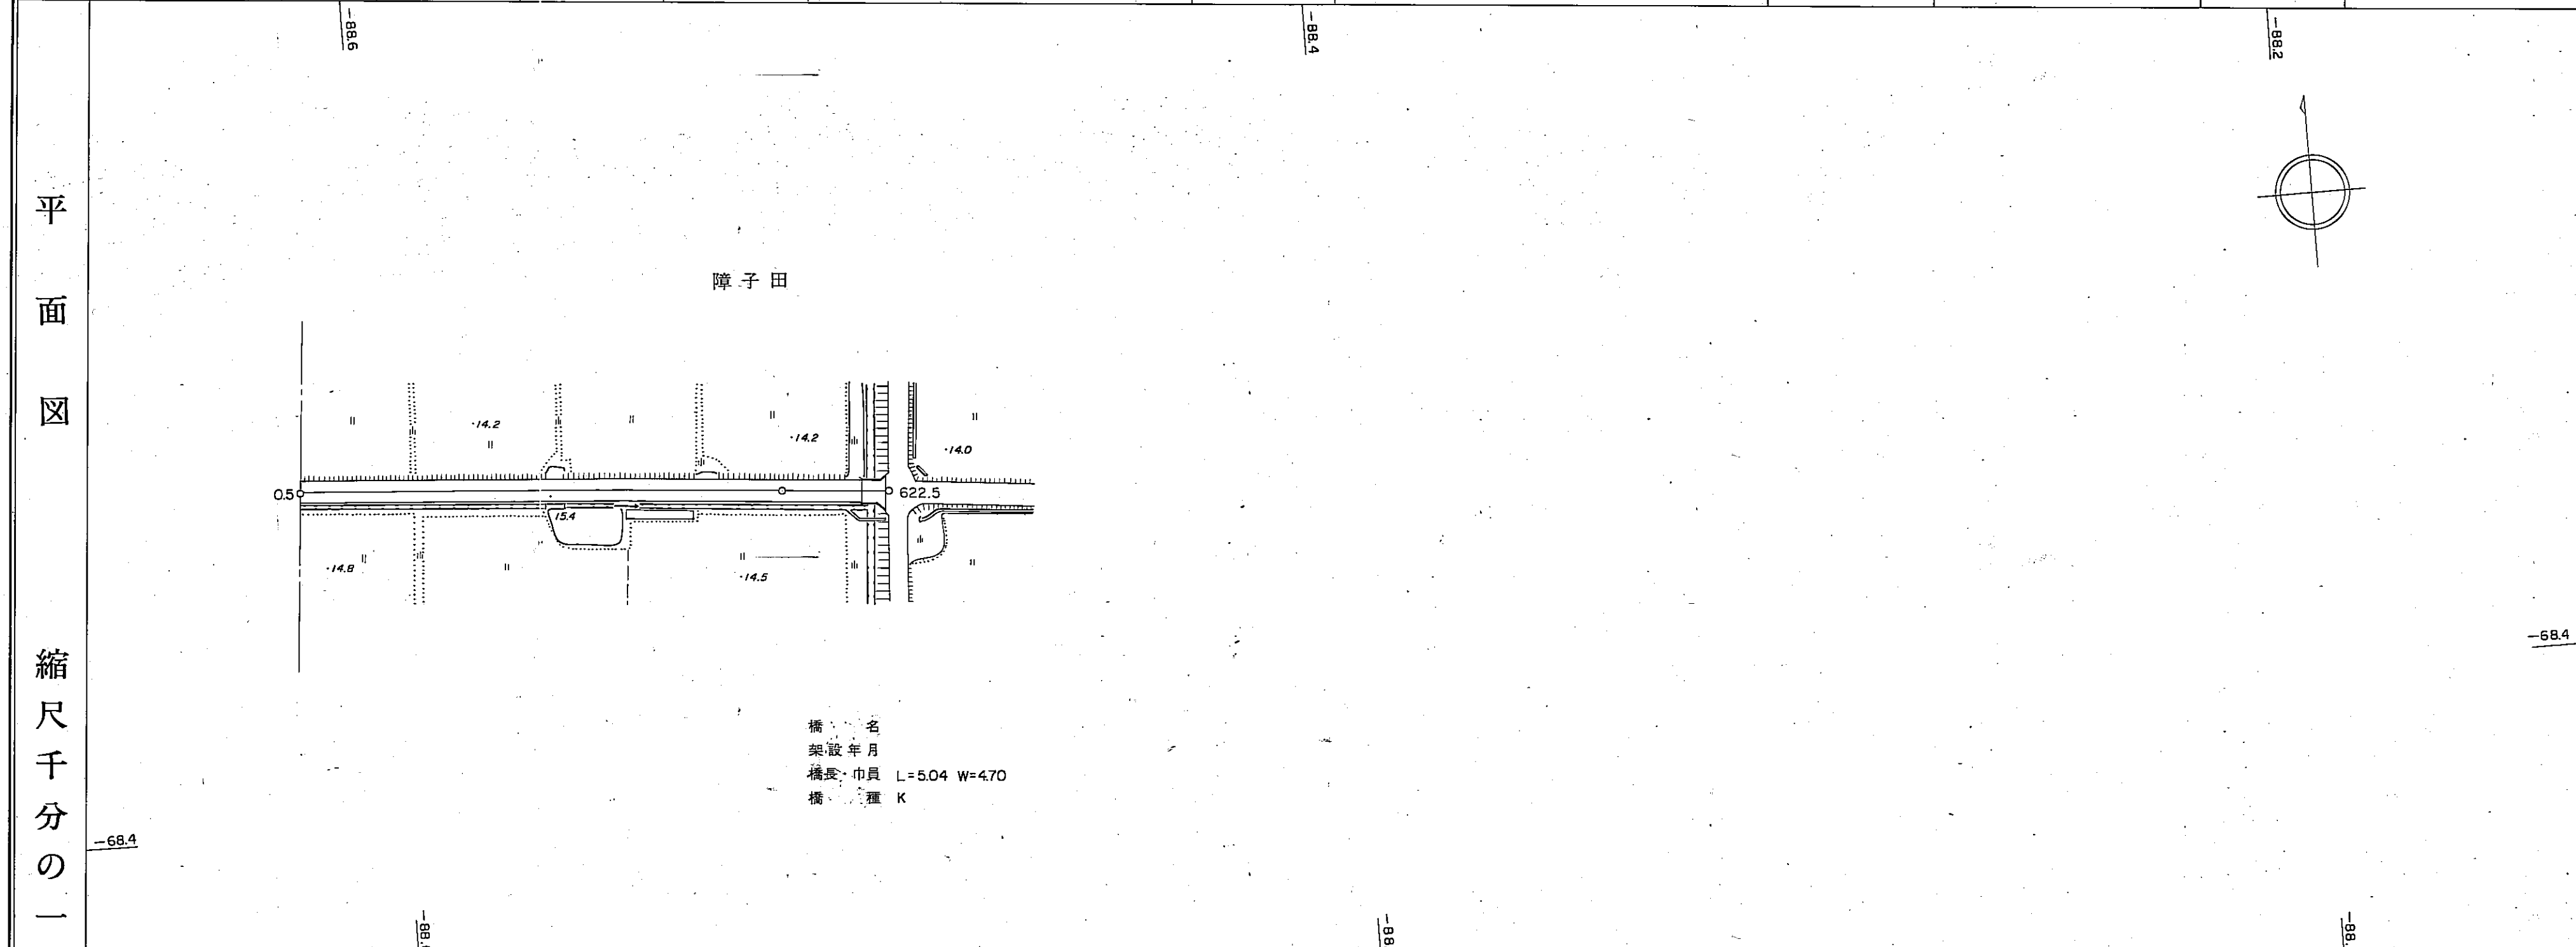

区距離	0.0										
追距離	500.0										
勾配											
全幅員	4.5										
全幅員内訳	車道	3.5									
	路側	0.5									
歩道	左側										
	右側										
溝	左側										
	右側										
路面											
主要工作物											

南部町