


道 路 台 帳

路線名	馬場住宅入口線	路線番号	3361	地名	馬場	測量年月	令和3年8月	道路種別	その他	図面番号	1-1
-----	---------	------	------	----	----	------	--------	------	-----	------	-----

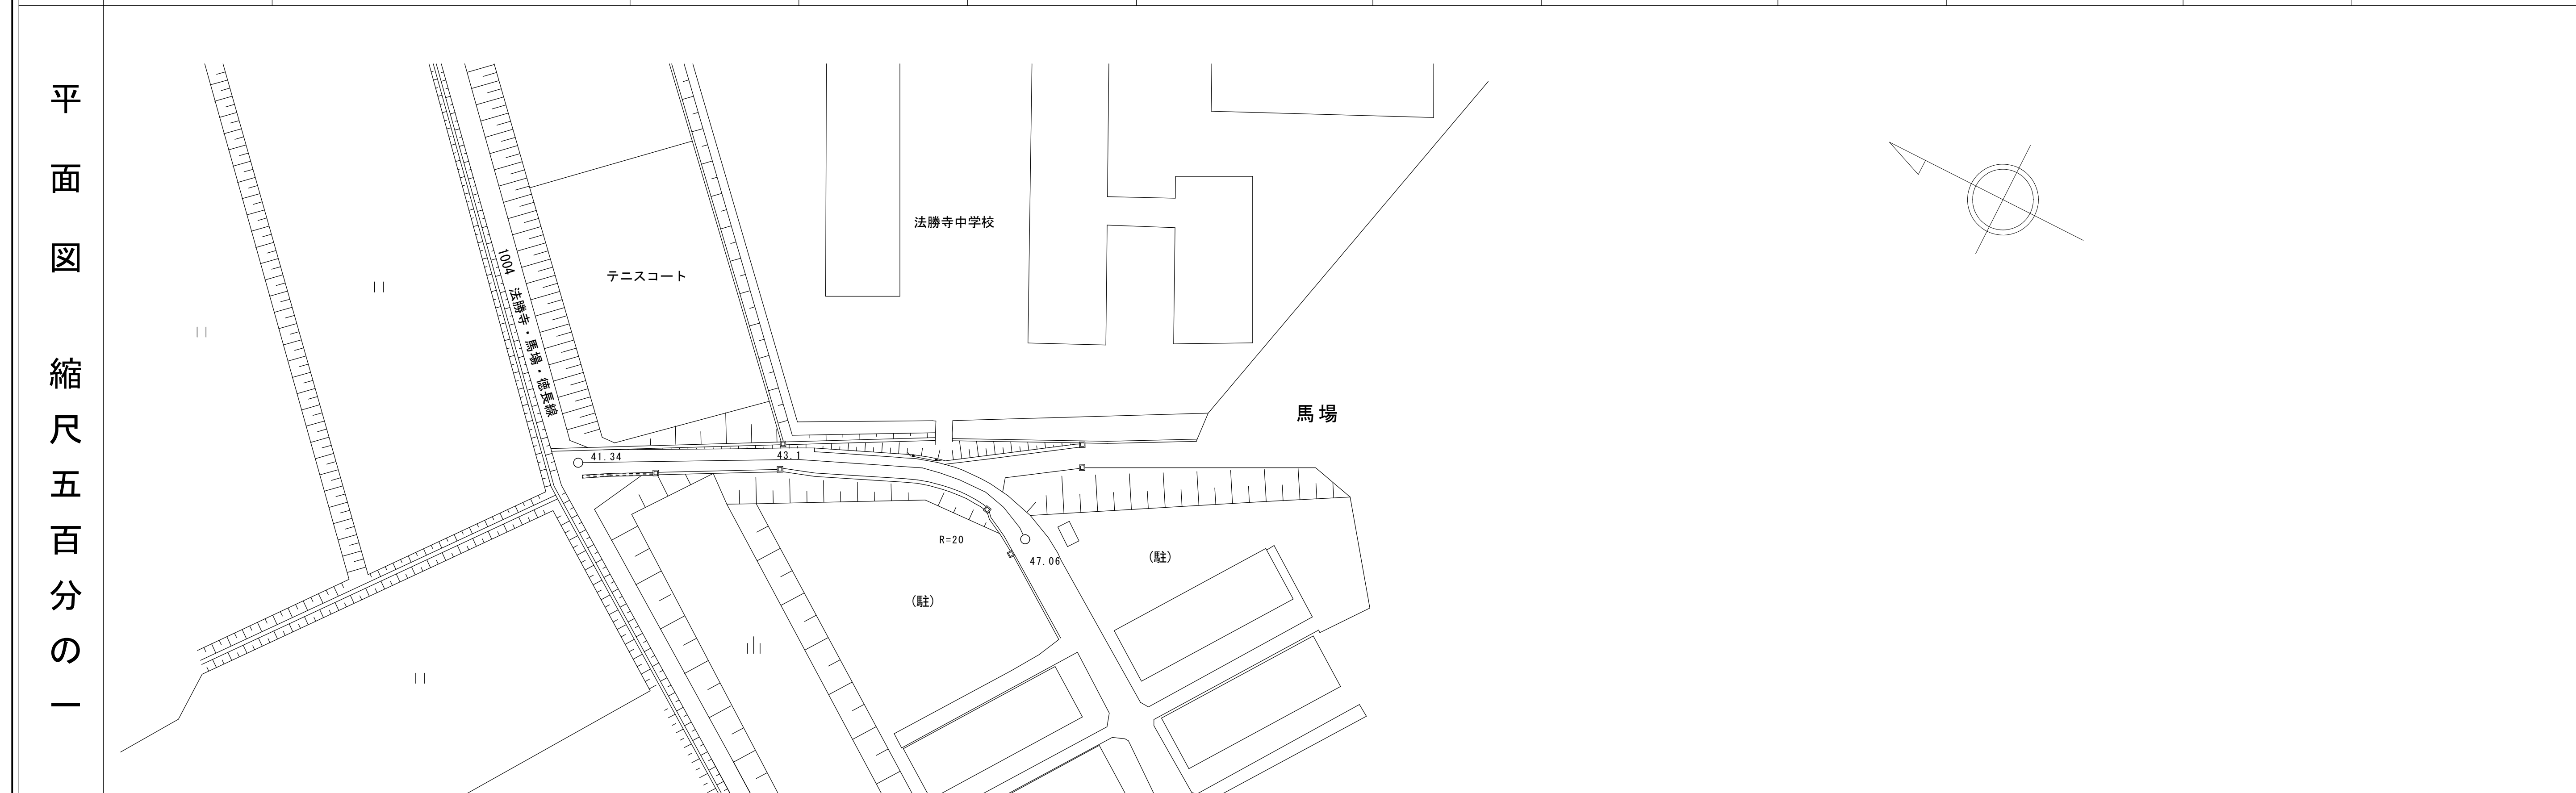

区割番号									
単距離	0.0	7.7	4.3	17.6	4.3	18.5	0.9	8.6	8.0
追加距離	0.0	7.7	12.0	29.6	33.9	52.4	53.3	61.9	69.9
曲線	R=20								
勾配									
全幅	9.0	4.4	3.6	3.0	3.5	3.8	3.4	3.7	5.6
幅員内訳	車道	8.0	3.4	2.0	2.5	2.8	2.4	2.7	4.6
	路左	0.5	0.5	0.5	0.5	0.5	0.5	0.5	0.5
	路右	0.5	0.5	0.5	0.5	0.5	0.5	0.5	0.5
	歩左								
	歩右								
側溝		FSC300 0.5	PU300 0.3			PU5-300 0.3		角 0.3	
その他									
路面種類	As								
主要工物	左	GR L=4m							
	右								

南部町