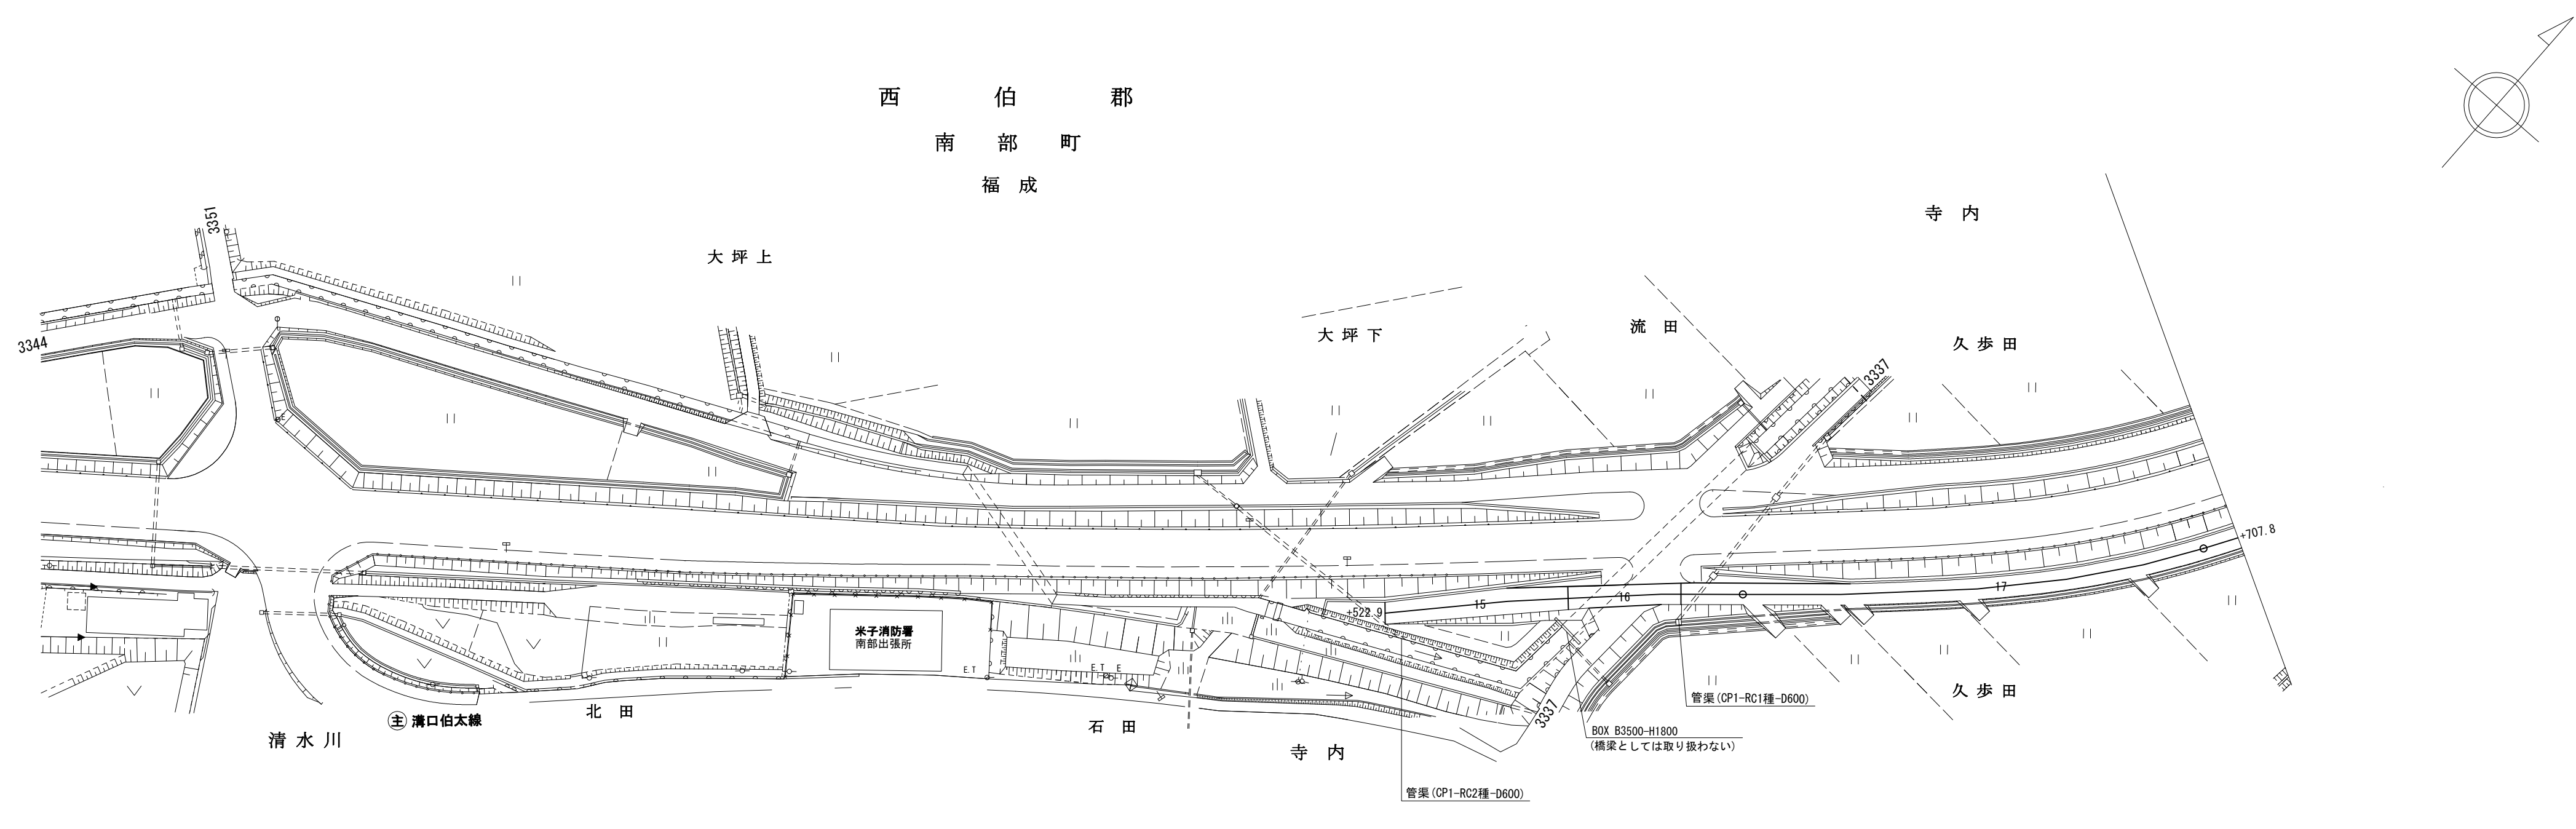


道路台帳平面図

		路 線 名	国道バイパス側道線	路線番号	3344	地 名	南部町阿賀	調整年月	平成27年3月	道路種別	その他	図面番号	9-1
平 面 図 縮 尺 千 分 の 一													

南部町

道路台帳平面図

		路 線 名	国道バイパス側道線	路線番号	3344	地 名	南部町阿賀	調整年月	平成27年3月	道路種別	その他	図面番号	9-2
平 面 図	縮尺千分の一 												
	区割番号							平成26年度台帳整備					
								15	16	17			
	単 距 離							0.0	39.5	24.3	121.1		
	追加距離							522.9	562.4	586.7	600.0	700.0	707.8
	曲 線												
	勾 配												
	全 幅							4.2	4.2	4.2	4.6		
	幅 員 内 訳	車 道						3.0	3.0	3.0	3.0	3.0	4.6
		路 左						0.5	0.5	0.5	0.5	0.5	0.5
		路 右						0.5	0.5	0.5	0.5	0.5	0.5
		歩 左											
		歩 右											
		側 左											
		側 右											
その他							0.2	0.2	0.2	0.6	0.6		
路面種類													
主 要 工 作 物	左	As											
	右												

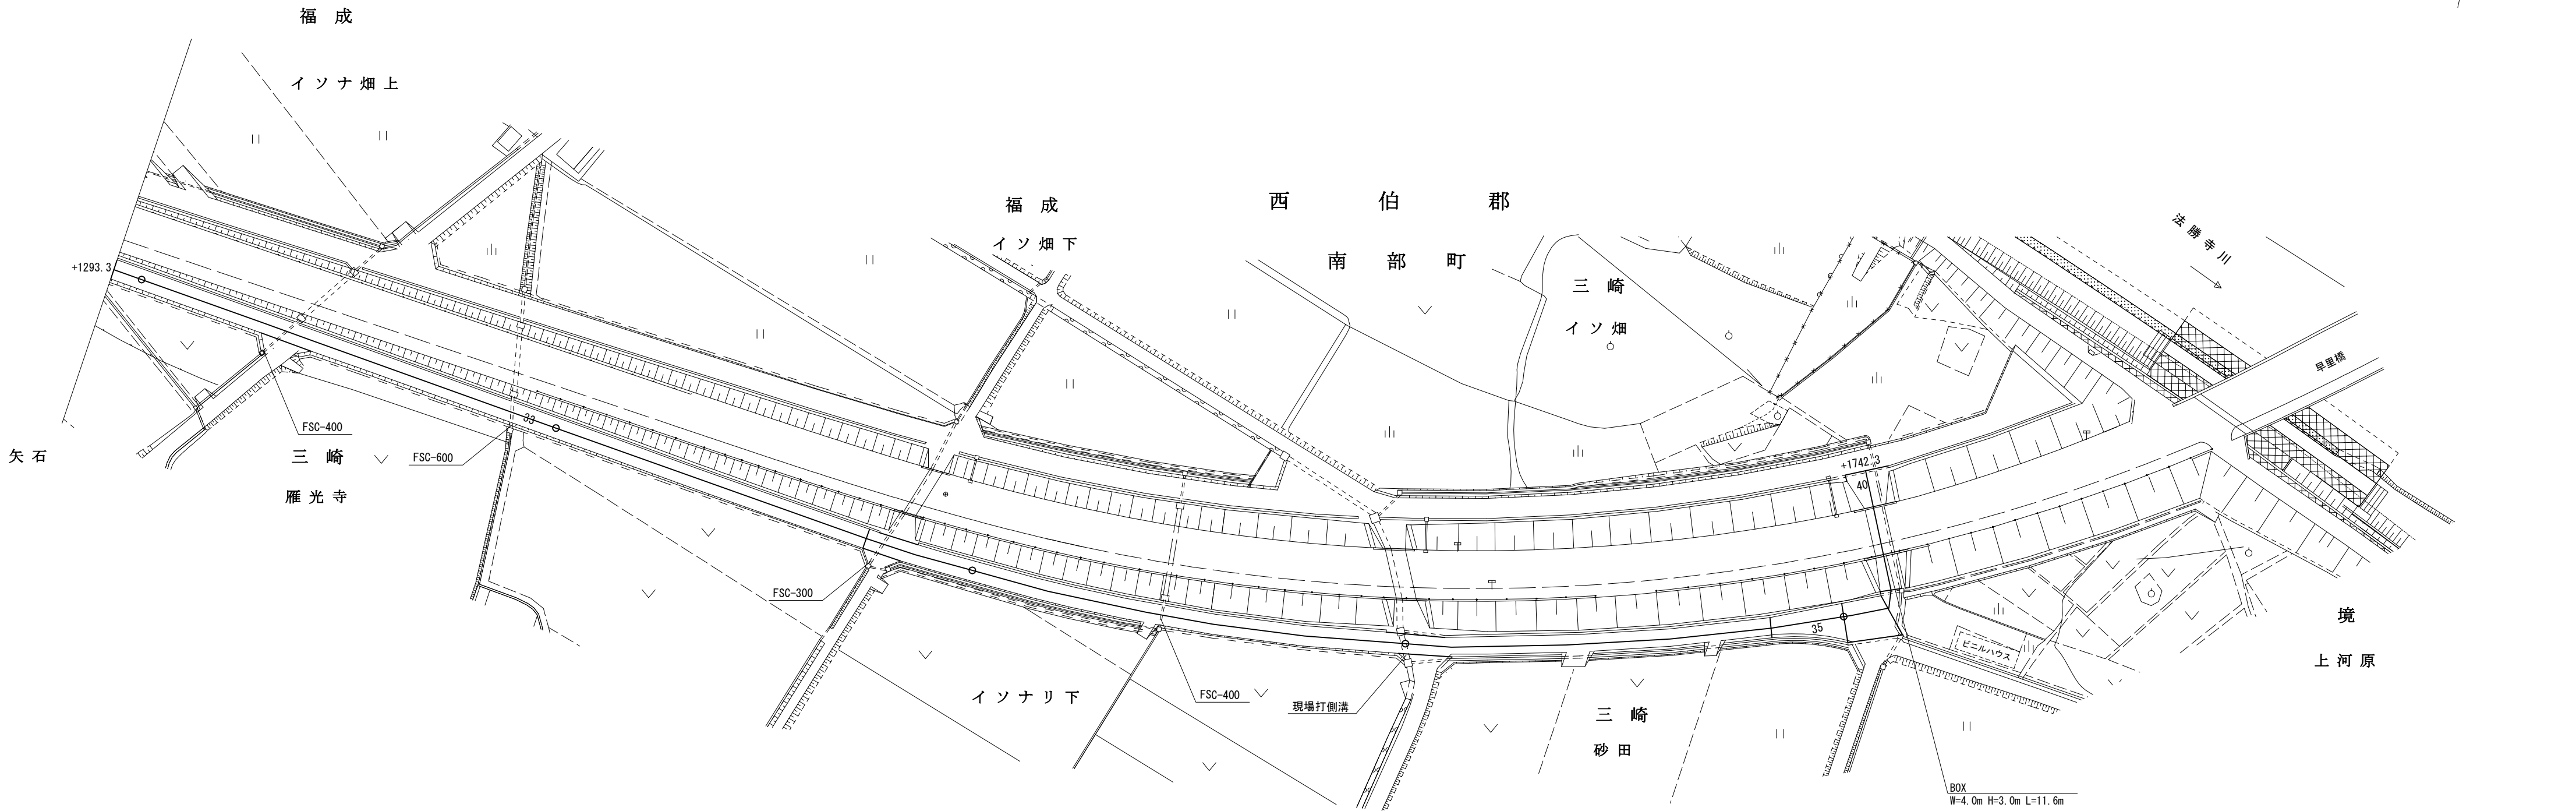
南部町

道路台帳平面図

		路 線 名	国道バイパス側道線	路線番号	3344	地 名	南部町阿賀	調整年月	平成27年3月	道路種別	その他	図面番号	9-3								
平 面 図	縮尺千分の一																				
	区割番号	181920212223242526272829303132																			
	単距離	0.0	129.4	9.8	32.8	73.4	90.0	5.1	1.2	6.1	126.1	24.5	9.3	66.8							
	追加距離	707.8	800.0	837.2	847.0	879.8	900.0	953.2	1000.0	1043.2	1048.2	1051.3	1055.4	1061.8	1100.0	1187.9	1192.7	1200.0	1217.2	1226.5	1293.3
	曲 線																				
	勾 配																				
	全 幅	4.6	4.6	4.1	4.0	4.3	5.0	6.0	4.7	5.2	4.0	4.5									
	幅 員 内 訳	車 道	3.0	3.0	3.0	3.0	3.0	3.0	3.0	3.0	3.0	3.0	3.0	3.0	3.0	3.0	3.0	3.0	3.0	3.0	3.0
		路左	0.5	0.5	0.5	0.5	0.5	0.5	0.5	0.5	0.5	0.5	0.5	0.5	0.5	0.5	0.5	0.5	0.5	0.5	0.5
		路右	0.5	0.5	0.5	0.5	0.5	0.5	0.5	0.5	0.5	0.5	0.5	0.5	0.5	0.5	0.5	0.5	0.5	0.5	0.5
		歩左																			
		歩右																			
		側左																			
		側右																			
		その他	0.6	0.6				0.3		1.0	2.0	0.7	1.2			1.2		0.5			0.5
	路面種類	As																			
	主 要 工 作 物	左																			
		右	GR L=32.8m																		

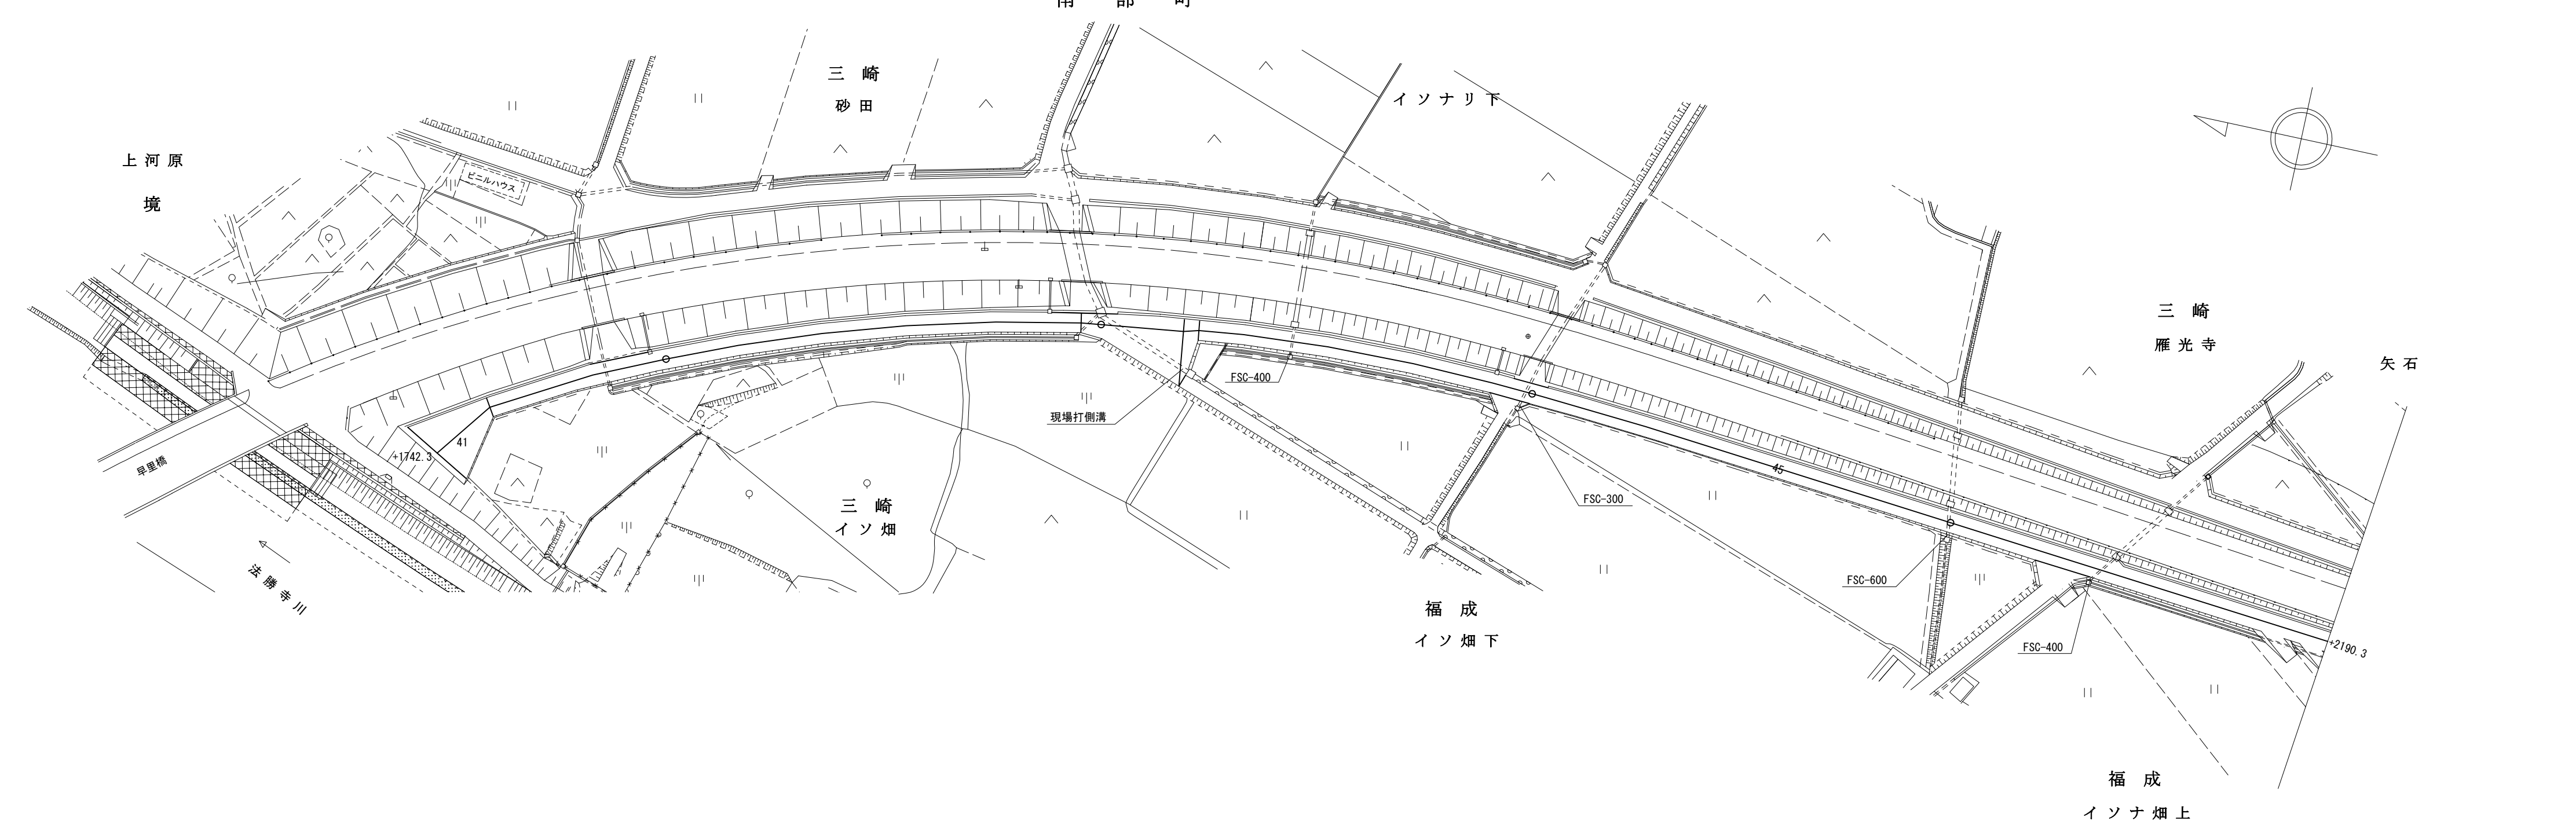
南部町

道路台帳平面図

		路 線 名	国道バイパス側道線	路線番号	3344	地 名	南部町阿賀	調整年月	平成27年3月	道路種別	その他	図面番号	9-4				
平 面 図	縮尺千分の一 																
	区割番号		33				34				35	36	37	38	39	40	
	単 距 離		0.0				181.5				208.5				11.6		8.3
	追加距離		1293.3 1300.0				1474.8 1500.0				1683.3 1700.0				1734.0 1742.3		
	曲 線																
	勾 配																
	全 幅		4.5				4.6				4.6				4.0		10.1
	幅 員 内 訳	車 道	3.0				3.0				3.0				3.0		8.6
		路左	0.5				0.5				0.5				0.5		0.8
		路右	0.5				0.5				0.5				0.5		0.7
		歩左															
		歩右															
		側左															
		側右															
		その他	0.5				0.6				0.6				4.2		3.3
路面種類		As															
主 要 工 作 物	左																
	右	BOX W=4.0m H=3.0m L=11.6m															

南部町

道路台帳平面図

		路 線 名	国道バイパス側道線	路線番号	3344	地 名	南部町阿賀	調整年月	平成27年3月	道路種別	その他	図面番号	9-5			
平 面 図 縮 尺 千 分 の 一	西 伯 郡 南 部 町  平成26年度台帳整備															
	区割番号				41	42		43	44	45						
	単 距 離				0.0	15.9		137.2	23.5			267.9				
	追加距離				1742.3	1758.2		1800.0	1895.4	1900.0	1918.9	1922.4	2000.0	2100.0	2190.3	267.9
	曲 線															
	勾 配															
	全 幅				18.2	4.6		14.6	4.6			4.6				
	幅 員 内 訳	車 道			3.0	3.0		3.0	3.0			3.0				
		路 肩	左	0.5	0.5	0.5	0.5	0.5	0.5	0.5	0.5	0.5	0.5	0.5		
			右	0.5	0.5	0.5	0.5	0.5	0.5	0.5	0.5	0.5	0.5	0.5		
		歩 道	左													
			右													
		側 溝	左													
			右													
		その他			14.2	0.6	0.6	10.6	0.6			0.6				
路面種類		As														
主 要 工 作 物	左															
	右															

南部町

道路台帳平面図

		路 線 名	国道バイパス側道線	路線番号	3344	地 名	南部町阿賀	調整年月	平成27年3月	道路種別	その他	図面番号	9-6					
平 面 図	縮 尺 千 分 の 一	西 伯 郡 南 部 町																
		区割番号	46		47	48	49	50										
		単 距 離	0.0		69.1	14.1	10.6	6.8		2300.0		2400.0		2500.0	2600.0	2700.0	2766.2	475.3
		追加距離	2190.3	2200.0	2259.4	2273.5	2284.1	2290.9	2300.0	2400.0		2500.0	2600.0	2700.0	2766.2			
		曲 線																
		勾 配																
		全 幅	4.6		4.6	4.8	5.9	4.6	4.6									
		幅 員 内 訳	車 道	3.0	3.0	3.0	3.0	3.0	3.0							4.6		
			路 肩	左	0.5	0.5	0.5	0.5	0.5	0.5							0.5	
				右	0.5	0.5	0.5	0.5	0.5	0.5							0.5	
			歩 道	左														
				右														
			側 溝	左														
				右														
		その他	0.6		0.6	0.8	1.9	0.6	0.6							0.6		
路面種類		As																
主要 工作 物	左																	
	右																	

道路台帳平面図

		路 線 名	国道バイパス側道線	路線番号	3344	地 名	南部町阿賀	調整年月	平成27年3月	道路種別	その他	図面番号	9-7	
平 面 図 縮 尺 千 分 の 一	西 伯 郡 南 部 町 福 成													
	区割番号	平成26年度台帳整備												
	単 距 離	51 52 53 54 55 56 57 58 59 60												
	追加距離	2766.2 2800.0 2847.6 2864.6 2889.7 2900.0 2902.7 3000.0 3020.9 3068.9 3100.0 3175.5 3183.0 3187.9 3190.6												
	曲 線													
	勾 配													
	全 幅	4.6 4.6 4.7 4.4 4.6 4.6 10.7 5.3 5.2 6.8 5.4 8.7												
	幅 員 内 訳	車 道	3.0 3.0 3.0 3.0 3.0 3.0 3.0 3.0 3.8 3.6 3.6 5.6											
		路 左	0.5 0.5 0.5 0.5 0.5 0.5 0.5 0.5 0.5 0.5 0.5 0.5											
		路 右	0.5 0.5 0.5 0.5 0.5 0.5 0.5 0.5 0.5 0.5 0.5 0.5											
		歩 左												
		歩 右												
		側 左												
		側 右												
	その他	0.6 0.6 0.7 0.4 0.6 0.6 0.6 1.3 1.2 2.0 0.8 2.0												
路面種類		As												
主 要 工 作 物	左													
	右													

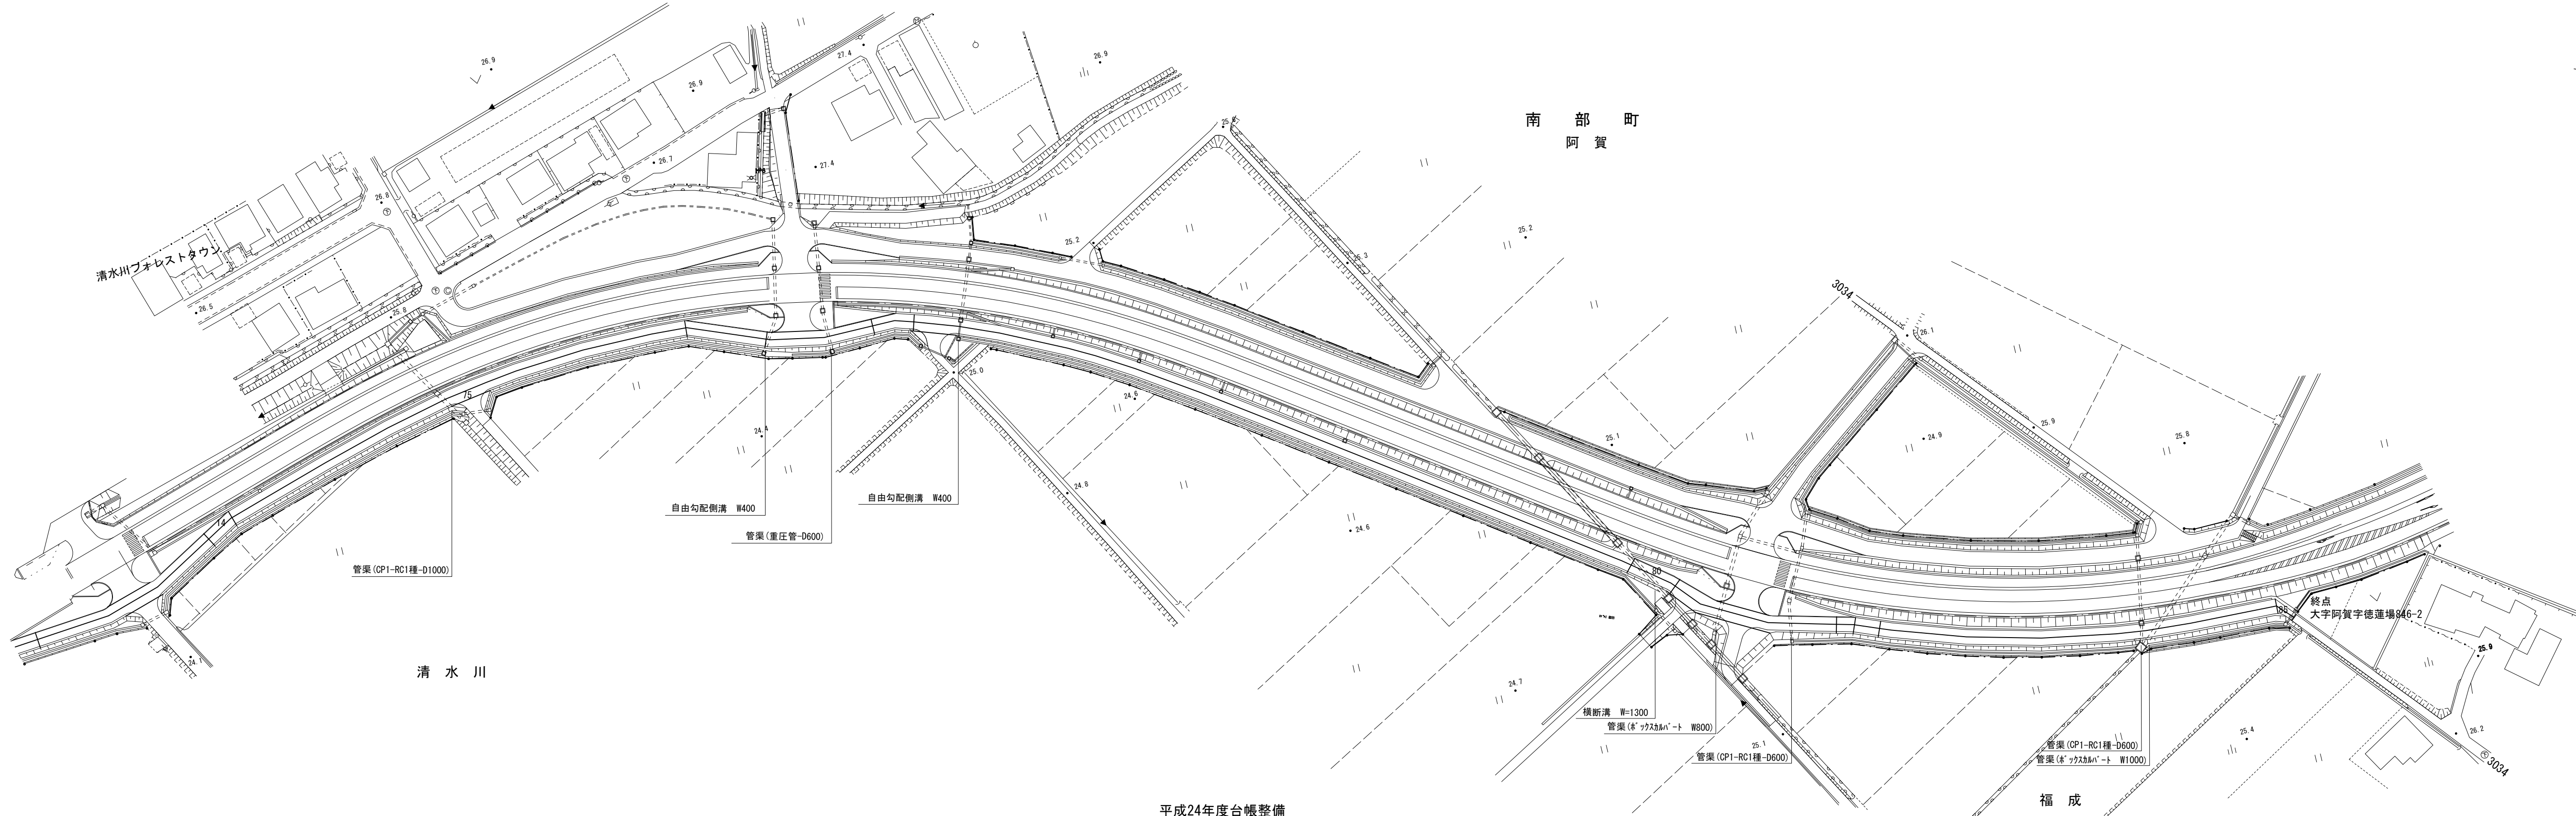
南部町

道路台帳平面図

[illegible]

南部町

道路台帳平面図

		路 線 名	国道バイパス側道線	路線番号	3344	地 名	南部町阿賀	調整年月	平成27年3月	道路種別	その他	図面番号	9-9		
平 面 図															
	区割番号		7576777879808182838485												
	単 距 離		0.0137.022.429.811.6210.213.546.95.07.0110.65.8												
	追加距離		3651.03788.03810.43840.23851.84062.04075.54122.44127.44134.44245.04250.8												
	曲 線														
	勾 配														
	全 幅		4.74.75.04.34.04.65.05.04.64.6												
	幅 員 内 訳	車 道	3.03.33.33.03.23.73.33.03.0												
		路 肩	左	0.50.50.50.50.50.50.50.50.50.5											
			右	0.50.50.50.50.50.50.50.50.50.5											
		歩 道	左												
			右												
		側 溝	左												
			右												
	その他		0.70.70.70.60.30.30.60.6												
路面種類		As													
主要 工作物	左														
	右														