


# 道路台帳平面図

|      |     |      |      |     |     |    |         |      |         |      |   |
|------|-----|------|------|-----|-----|----|---------|------|---------|------|---|
| 道路種別 | その他 | 路線番号 | 3160 | 路線名 | 徳永線 | 地名 | 西伯町大字徳永 | 測量年月 | 平成13年3月 | 図面番号 | — |
|------|-----|------|------|-----|-----|----|---------|------|---------|------|---|

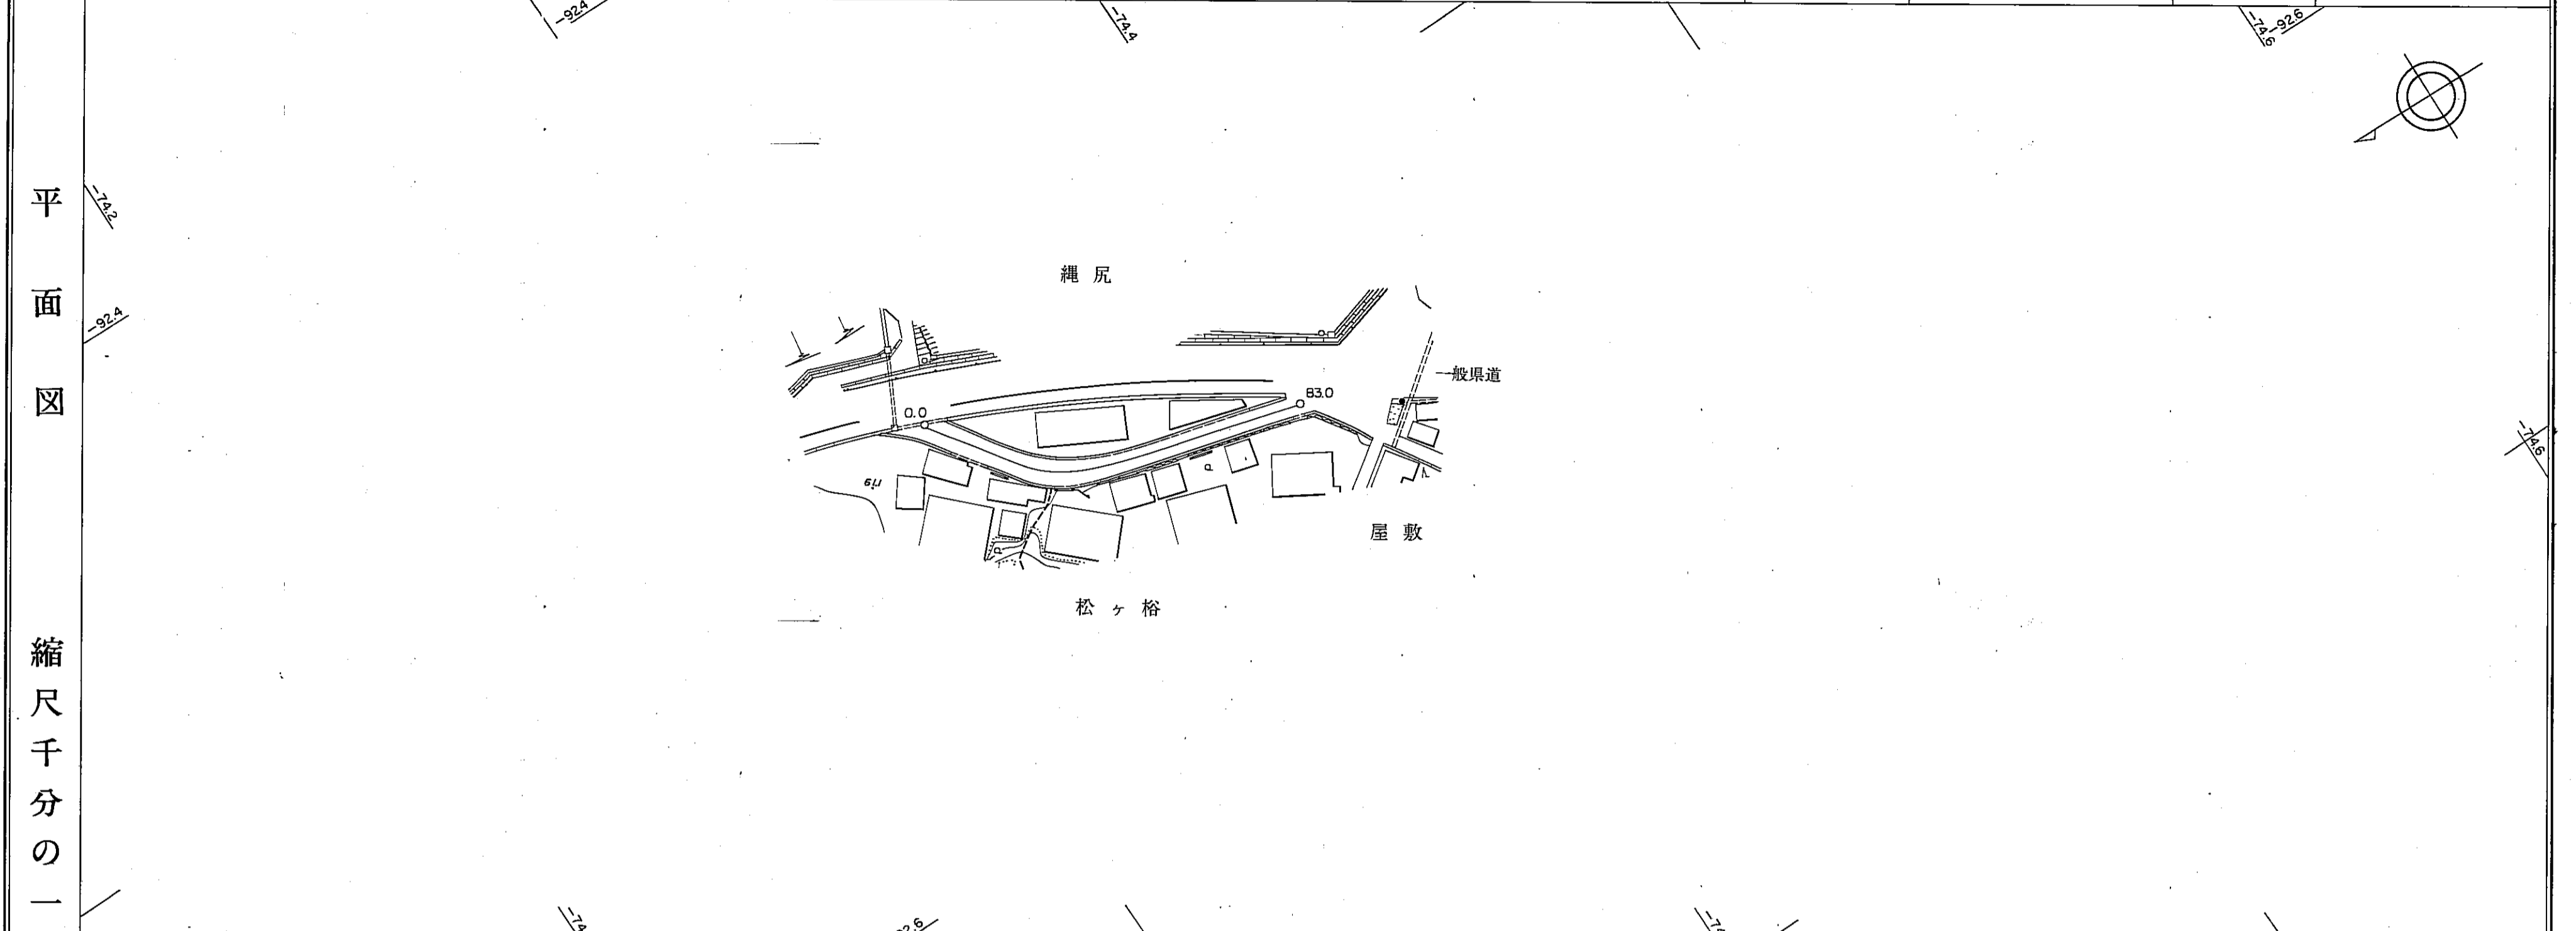

| 区間   | 距離   |     |      |      |      |      |      |      |      |
|------|------|-----|------|------|------|------|------|------|------|
|      | 1    | 2   | 3    | 4    | 5    | 6    | 7    | 8    | 9    |
| 距離   | 0.0  | 4.7 | 7.4  | 11.5 | 6.3  | 8.7  | 17.4 | 16.5 | 8.3  |
| 追加   | 0.0  | 4.7 | 12.1 | 23.6 | 29.9 | 38.6 | 56.0 | 72.5 | 80.9 |
| 勾配   |      |     |      |      |      |      |      |      |      |
| 全幅員  | 11.8 | 6.4 | 6.2  | 6.2  | 6.4  | 5.6  | 5.0  | 5.2  | 5.2  |
| 全幅員  | 車道   |     |      |      |      |      |      |      |      |
|      | 左側   | 0.5 | 0.5  | 0.5  | 0.5  | 0.5  | 0.5  | 0.5  | 0.5  |
| 内訳   | 歩道   |     |      |      |      |      |      |      |      |
|      | 左側   | 0.5 | 0.5  | 0.5  | 0.5  | 0.5  | 0.5  | 0.5  | 0.5  |
| 路面   | その他  |     |      |      |      |      |      |      |      |
|      | 左側   | 0.5 | 0.5  | 0.5  | 0.5  | 0.5  | 0.5  | 0.5  | 0.5  |
| 主要工物 | as   |     |      |      |      |      |      |      |      |

南部町