道路台帳平面図

道路種別	その他	路線番号	3105	路線名	馬場住宅線	地名	西伯町大字馬場	測量年月	昭和55年6月	図面番号	1 — 1

平面図

縮尺千分の一

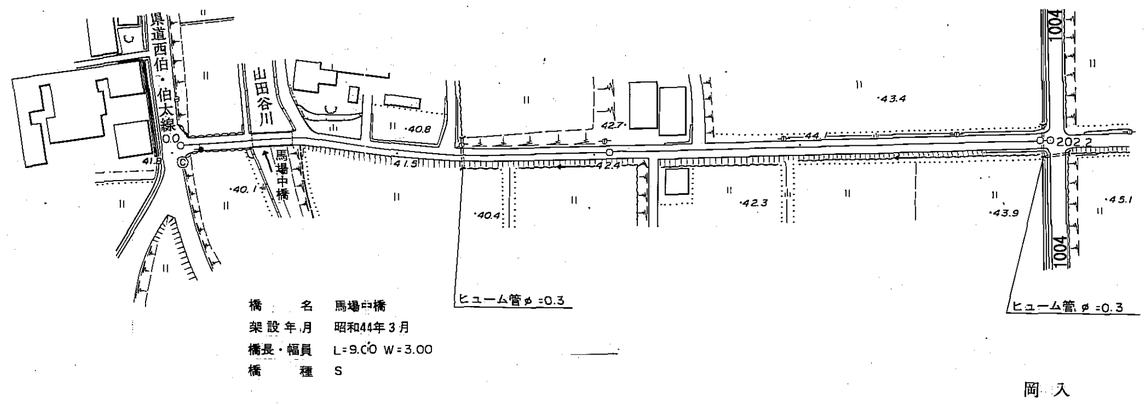

		1	2	3	4
区間距離		0.0	16.8 / 9.0	83.2	93.2
追加距離		0.0	16.8 / 25.8	100.0 / 109.0	200.0 / 202.2
勾配					
全幅員		3.0	3.0 / 3.0	3.0	3.5
全幅員内訳	車道	2.0	2.0 / 2.5 / 2.5 / 2.0	2.0	2.5
	路肩 左側	0.5	0.5 / 0.25 / 0.25 / 0.5	0.5	0.5
	路肩 右側	0.5	0.5 / 0.25 / 0.25 / 0.5	0.5	0.5
	歩道 左側				
	歩道 右側				
	側溝 左側				
	側溝 右側				
	その他				
路面種別			as		
主要工作物	左側				
	右側				

南部町

アジア航測株式会社調製