道 路 台 帳 平 面 図

道路種別	その他	路線番号	3200	路線名	江原公民館線	地名	西伯町大字中	測量年月	昭和55年6月	図面番号	2—1

平面図 縮尺千分の一

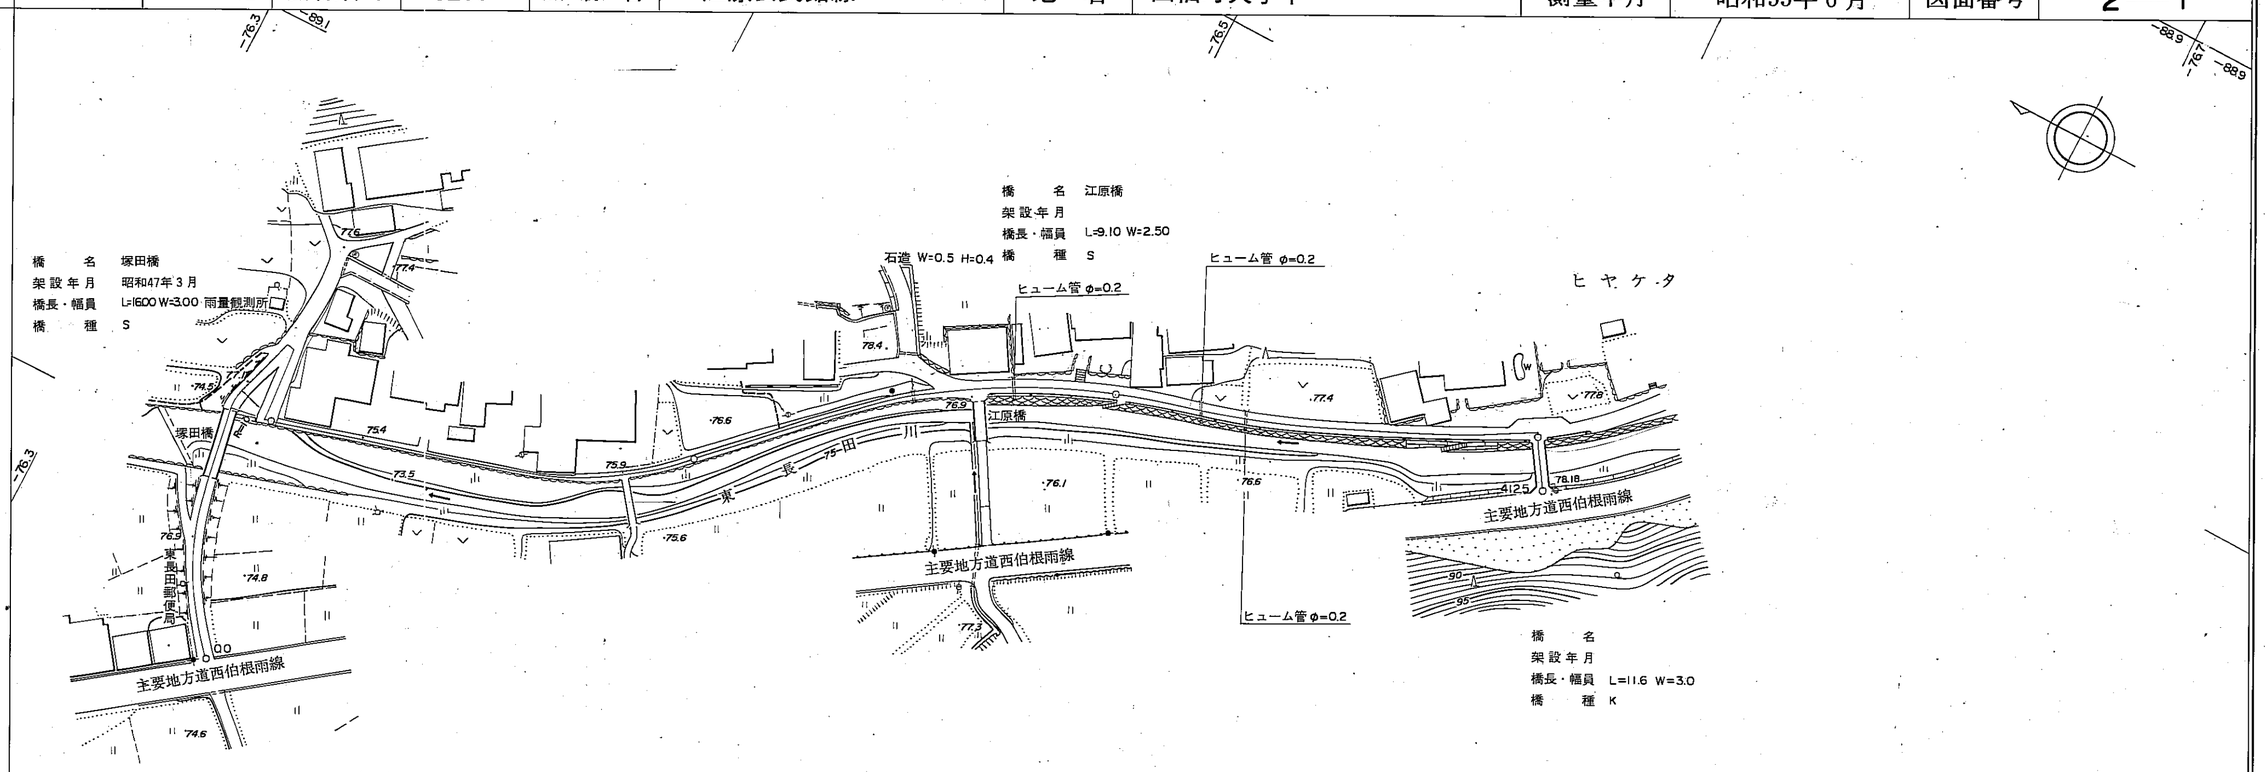

		1	2	3	4	5	6	7	8	9	10	11	12	13	14	15	16	17
区間距離		0.0	42.8	16.0	18.7	3.0	17.5	3.0	33.5	37.5	18.5	67.1	9.0	2.8	78.7	12.8	2.0	4.2	2.5	11.6
追加距離		0.0	42.8	58.8	77.5	80.5	98.0	100.0	134.5	172.0	190.5	200.0	257.6	266.6	269.4	380.0	392.2	394.2	398.4	400.9	412.5
勾配																					
全幅員		3.6	3.6	3.0	3.5	4.3	4.3	1.6	1.6	1.2	2.0	2.0	3.8	3.2	1.5	3.3	3.3	5.0	3.0	3.0	
全幅員内訳 車道		2.6	2.6	2.5	2.5	3.0	3.3	0.6	0.6	1.2	1.0	1.0	2.8	2.2	0.5	2.3	2.3	2.5	2.5	2.5	
路肩	左側	0.5	0.5	0.25	0.5	0.5	0.5	0.5	0.5	—	0.5	0.5	0.5	—	0.5	0.5	0.5	0.5	0.25	0.25	
	右側	0.5	0.5	0.25	0.5	0.5	0.5	0.5	0.5	—	0.5	0.5	0.5	—	0.5	0.5	0.5	0.5	0.25	0.25	
歩道	左側																				
	右側																				
側溝	左側																				
	右側																				
その他																					
路面種別		as	Co	as	G	as	Co														
主要工作物	左側												GR L=30.5		GR L=95.0				GR L=12.0		
	右側																		GR L=12.0		

調査年月日 昭和59年2月29日

南部町

アジア航測株式会社調製

道 路 台 帳 平 面 図

道路種別	その他	路線番号	3200	路線名	江原公民館線	地名	西伯町大字中	測量年月	平成元年3月27日	図面番号	2—2

平面図　縮尺千分の一

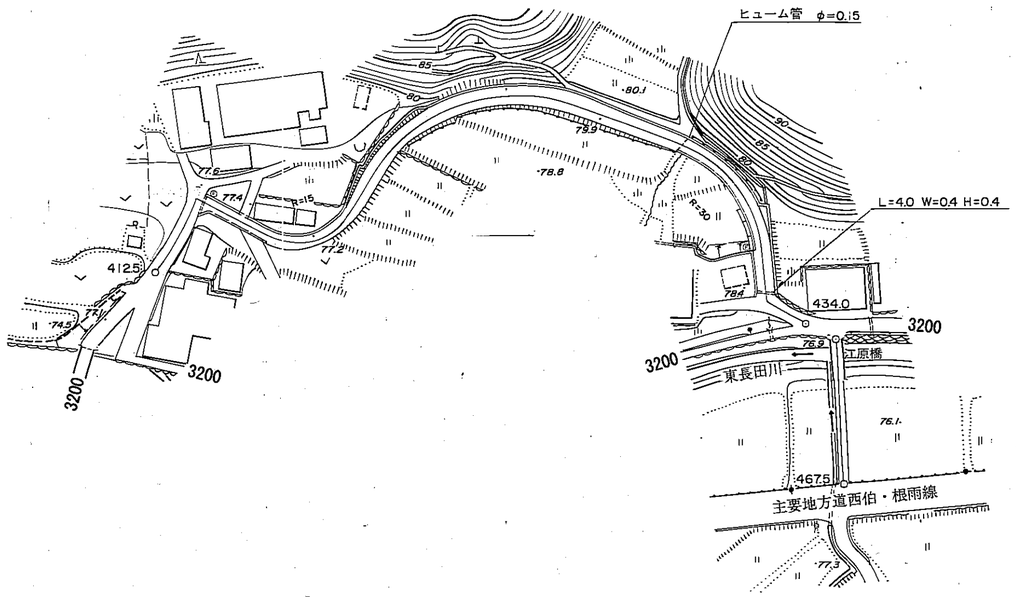

区間		18	19	20	21	22	23	24	25	26	27	28	29	30	31	32	33	34	35	36
距離		0.0	18.3	3.1	2.5	14.8	22.0	5.1	3.7	20.3	14.9	29.8	14.9	23.0	10.0	10.8	1.4	10.4	9.1	17.4	7.0
追加距離		412.5	430.8	433.9	436.4	451.2	473.2	478.3	482.0	502.3	517.2	547.0	561.9	584.9	594.9	605.7	607.1	617.5	626.6	644.0	651.0
勾配																					
全幅員		4.2	4.2	5.1	3.4	3.4	3.4	3.0	4.0	4.1	4.5	4.6	4.5	4.5	4.1	4.9	4.1	3.6	2.5	2.5	2.5
全幅員内訳	車道	3.2	3.2	4.1	2.0	2.0	2.0	2.8	3.0	3.1	3.1	3.2	3.1	3.1	3.1	3.1	2.6	2.6	2.0	1.5	1.5
	路肩 左側	0.5	0.5	0.5	0.5	0.5	0.5	0.5	0.5	0.5	0.5	0.5	0.5	0.5	0.5	0.5	0.5	0.5	0.25	0.5	0.5
	路肩 右側	0.5	0.5	0.5	0.5	0.5	0.5	0.5	0.5	0.5	0.5	0.5	0.5	0.5	0.5	0.5	0.5	0.5	0.25	0.5	0.5
	歩道 左側																				
	歩道 右側																				
	側溝 左側		0.4	0.4	0.4	0.4	0.4			0.4	0.4	0.4	0.4	0.4	0.5	0.5					
	側溝 右側		(0.3)	(0.3)	(0.3)								(0.3)	(0.3)	(0.3)	0.3					
	その他																				
路面種別																Co					
主要工作物	左側																				
	右側																				

南部町

アジア航測株式会社調製